




Rzut z góry  
Wariant 1  
PZM-75  
SKALA 1:200

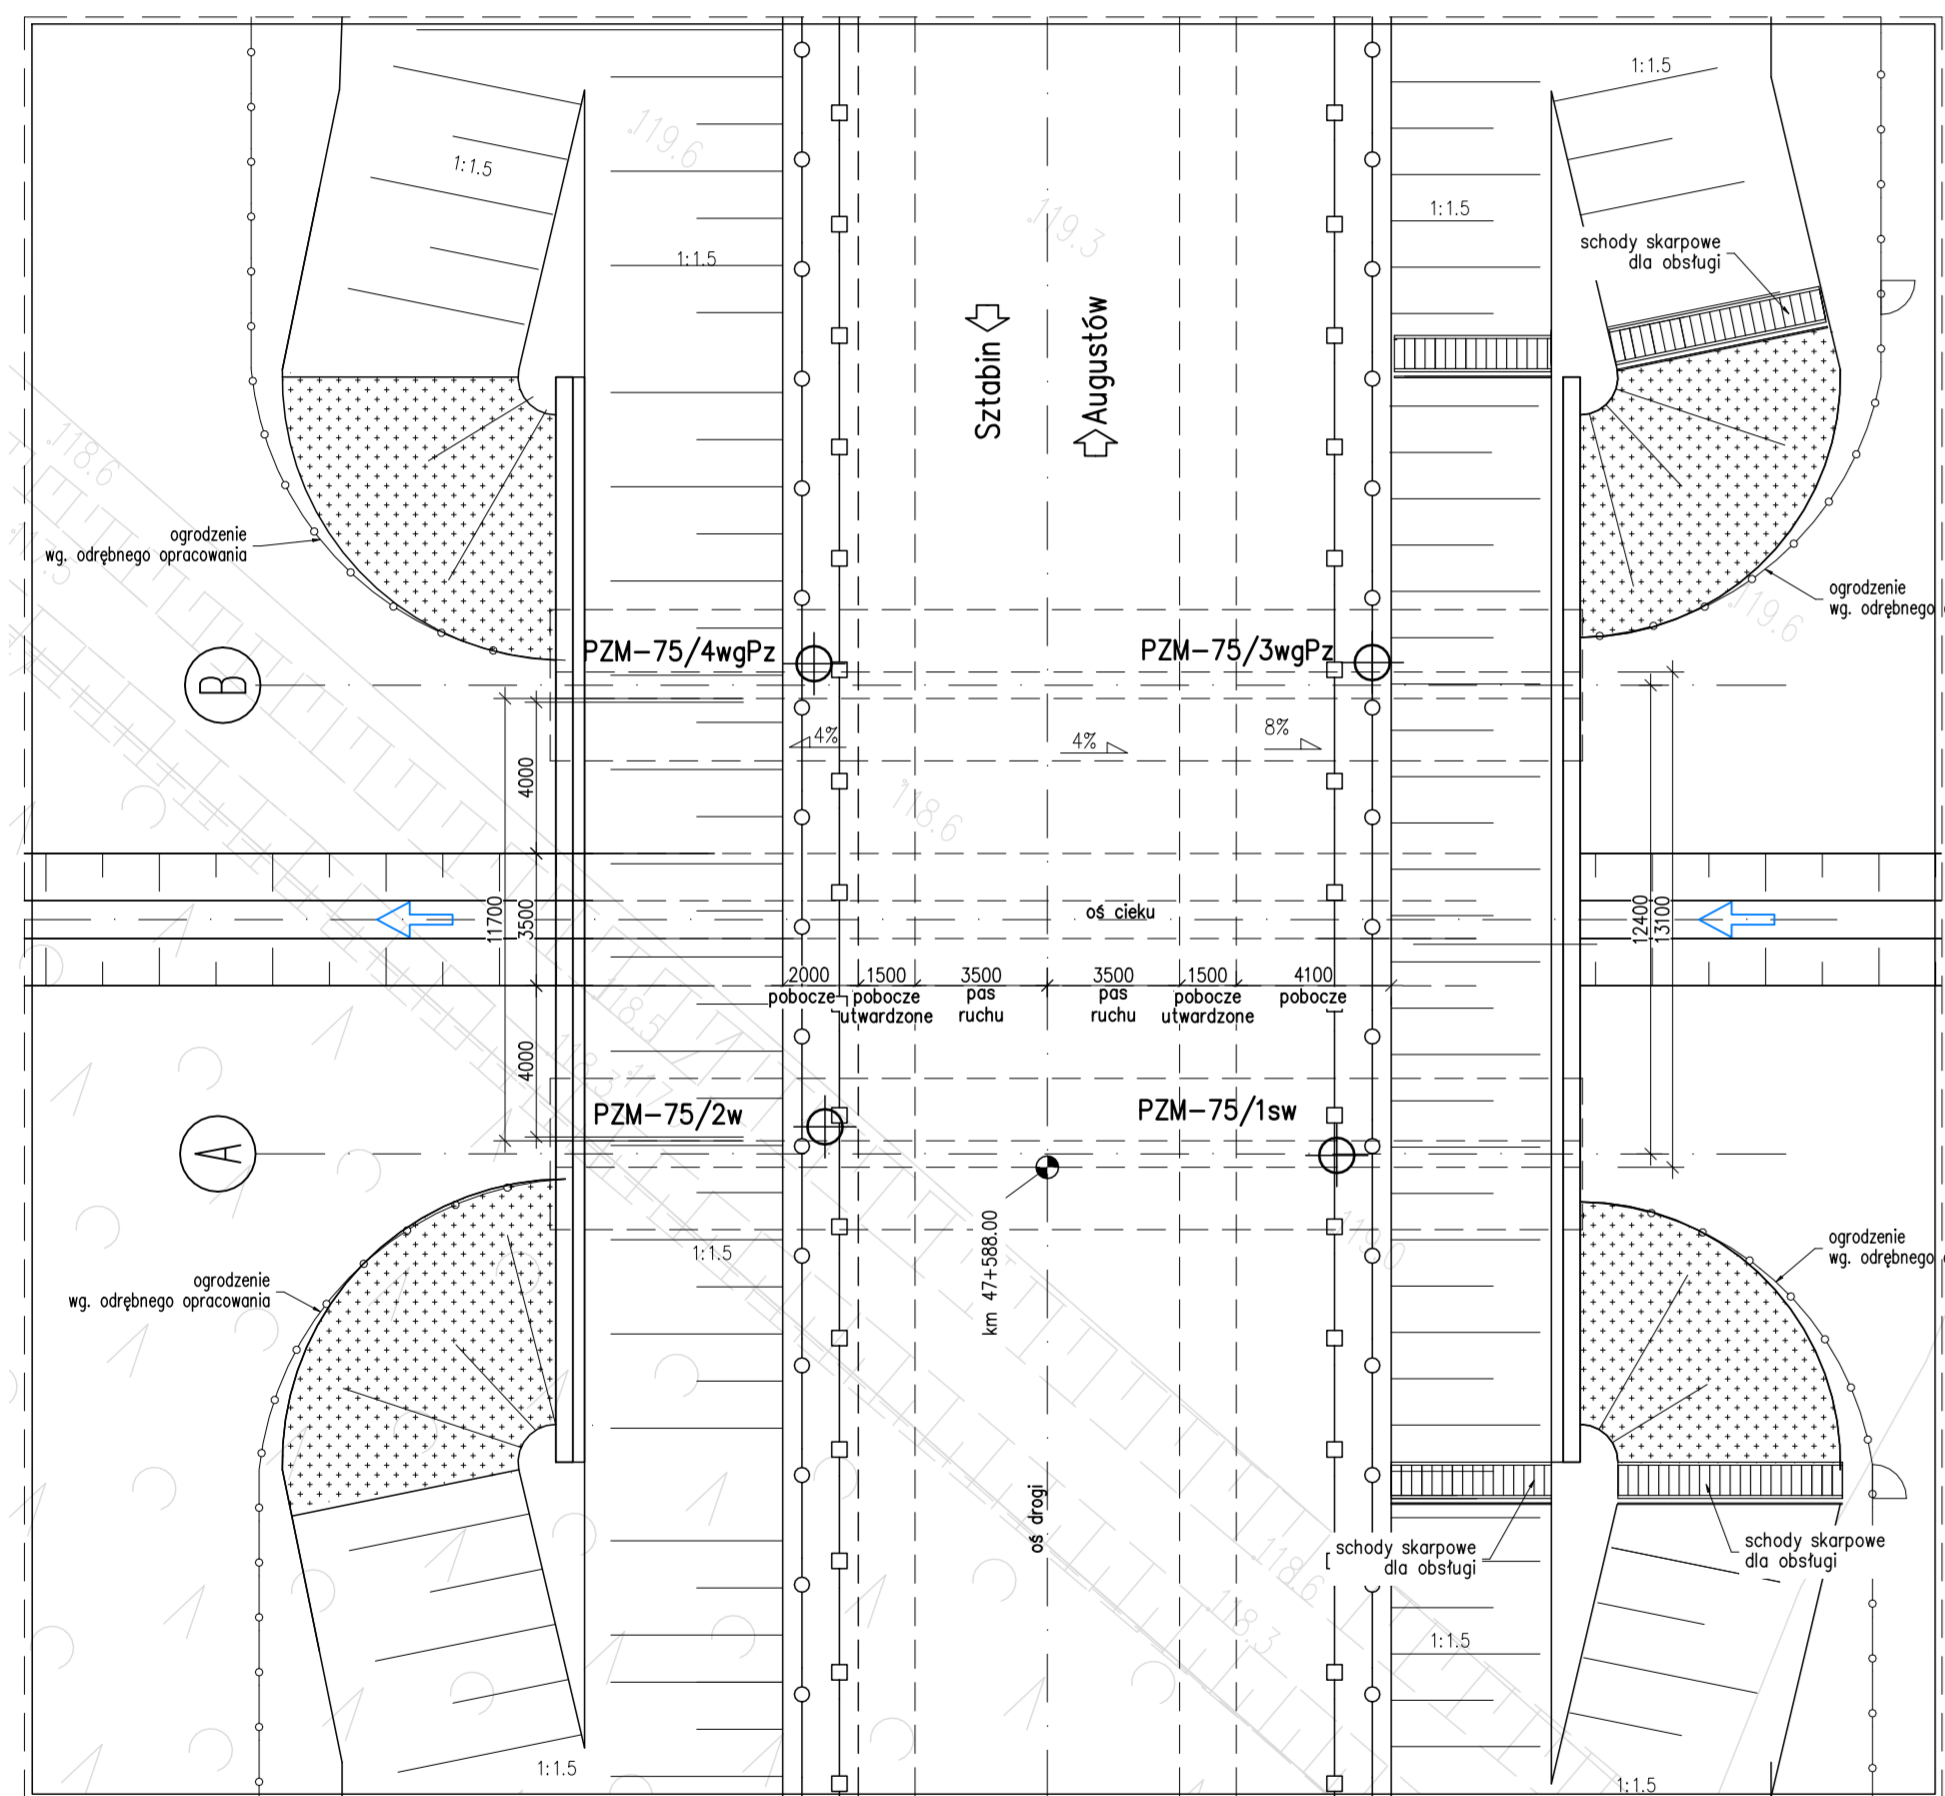

Przekrój podłużny  
PZM-75  
SKALA 1:100

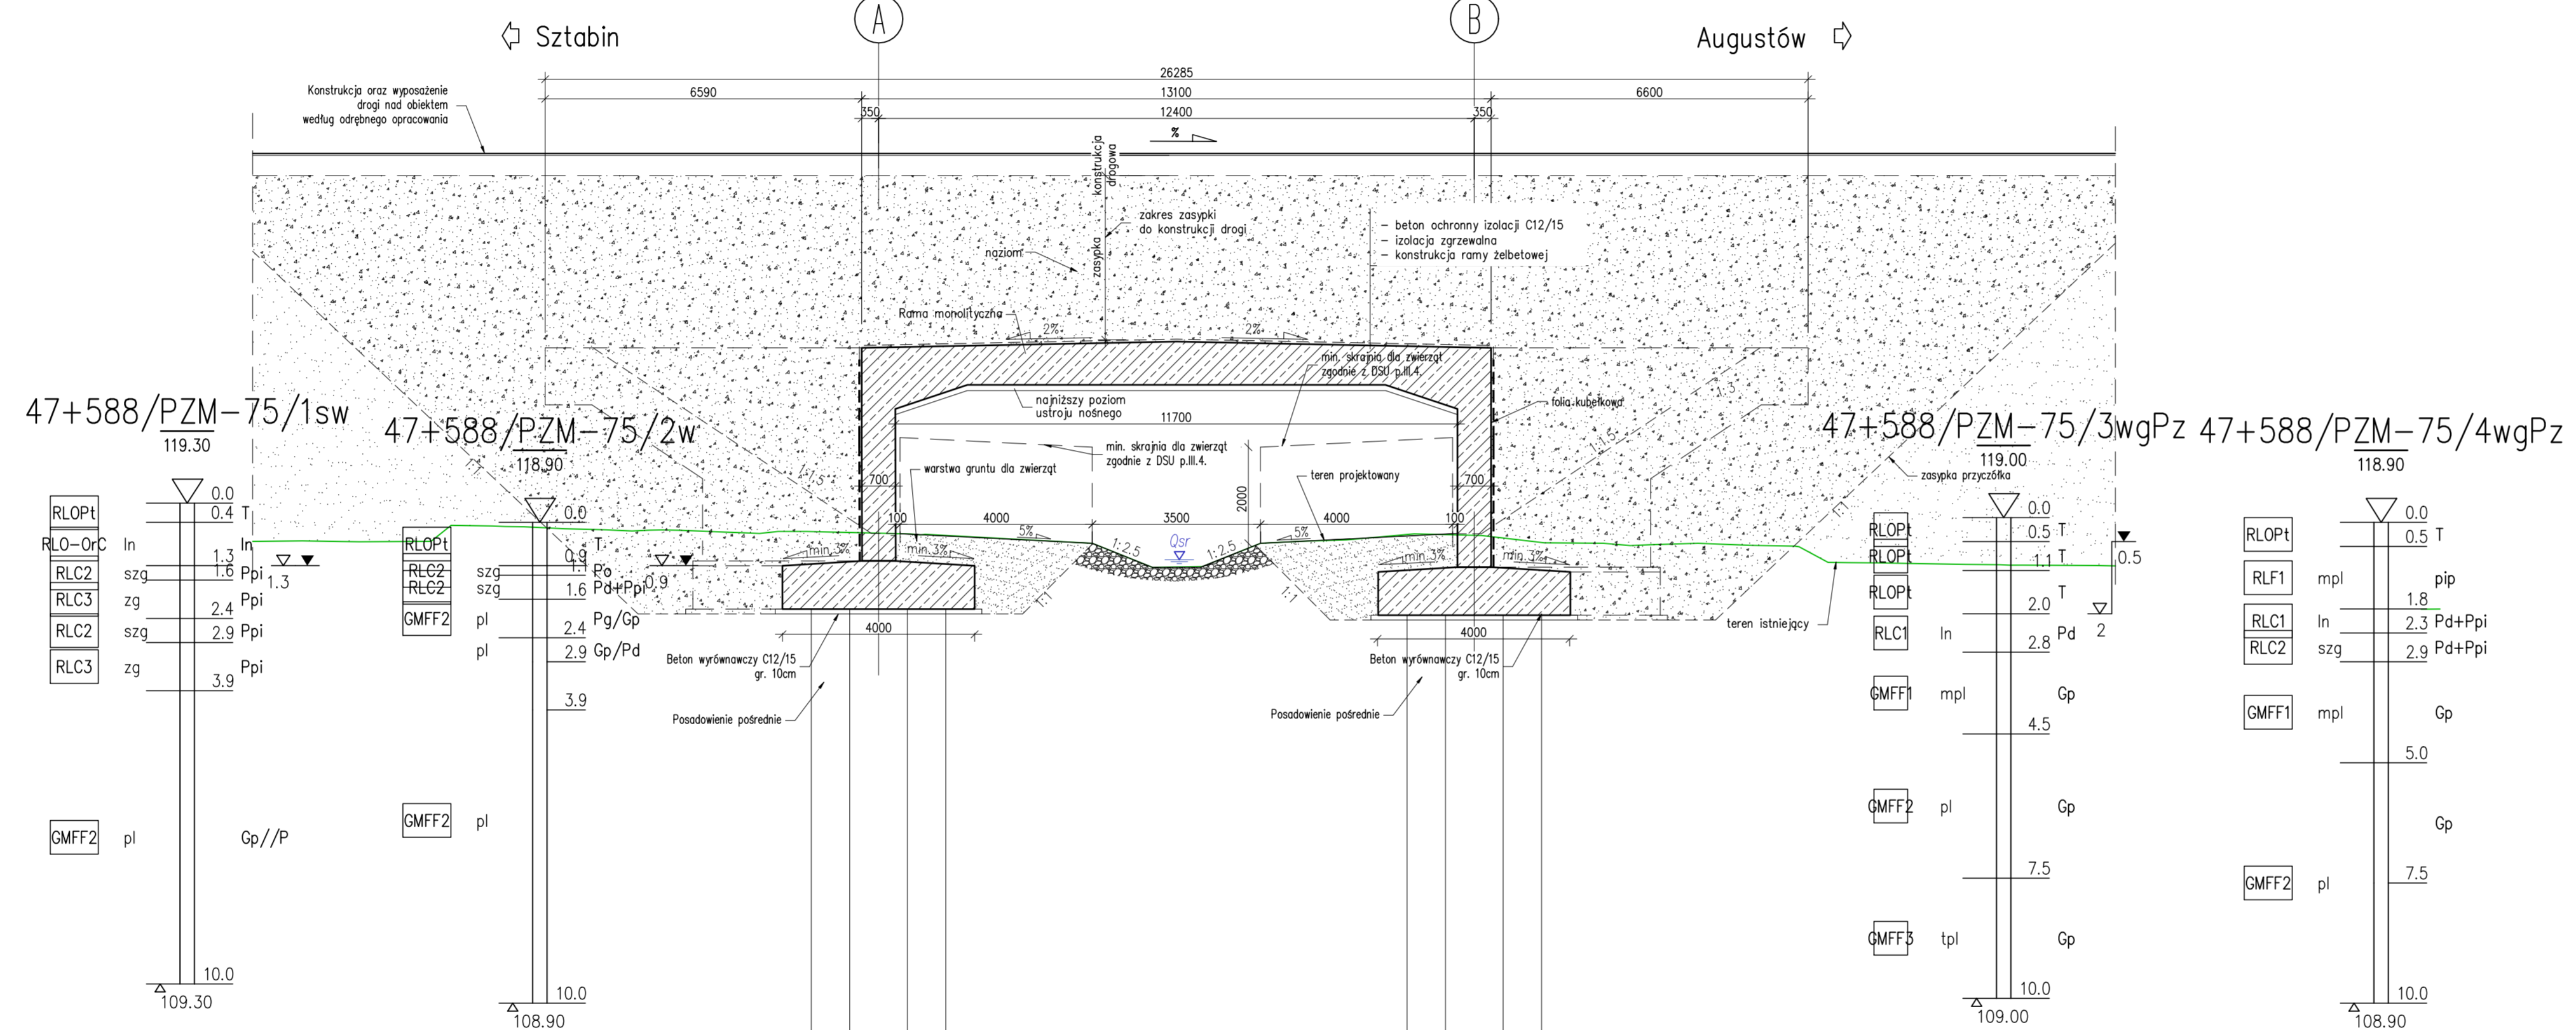

Przekrój poprzeczny  
Wariant 1  
PZM-75  
SKALA 1:100

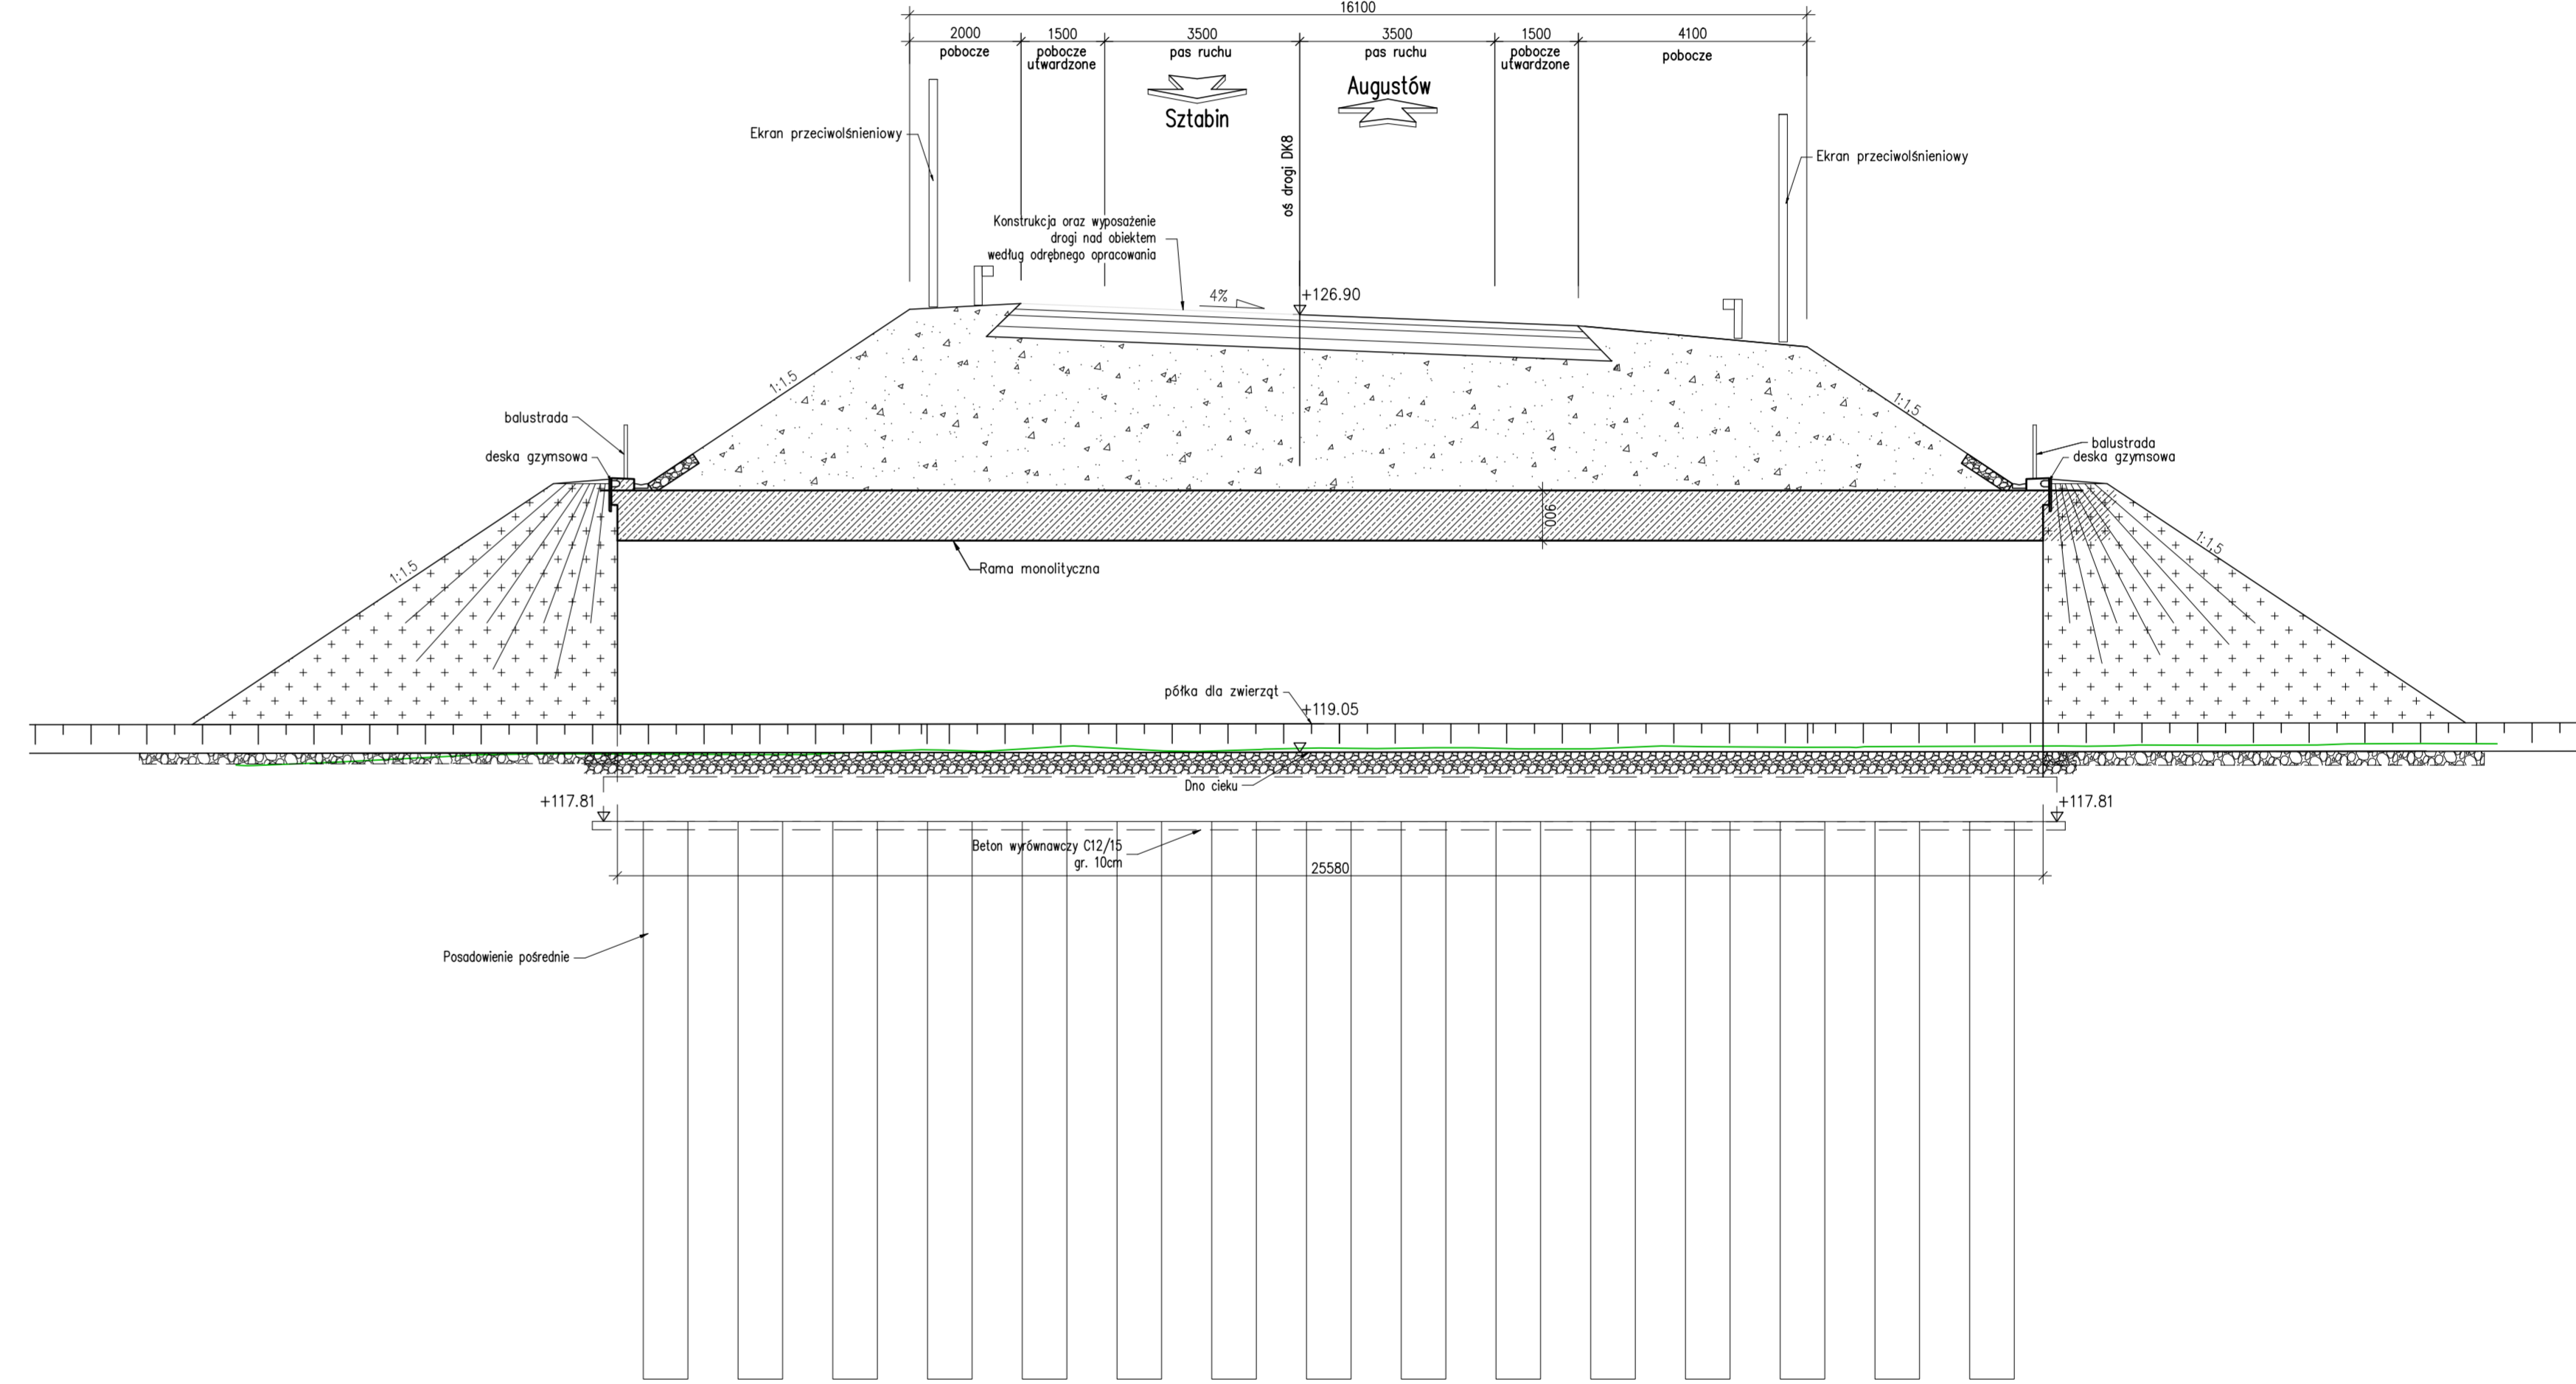

Element	DANE MATERIAŁOWE	
	Beton	Stal zbrojeniowa
Ustrój nośny (rama)	C30/37	ryk=500MPa, kl.C
Fundamenty	C30/37	ryk=500MPa, kl.C
Beton wyrównawczy	C12/15	-

DANE BUDOWLANE	
Rodzaj konstrukcji	jednoprzęsłowa rama monolityczna
Posadowienie	pośrednie
Klasa obciążenia	klasa I, STANAG 2021
Klasa obciążenia MLC	kołowe 150/100
Klasa drogi na obiekcie	klasa GP
Długość	25,58m
Rozpiętość	12,40m
Kąt skrzyżowania	90 deg
Prześwit pionowy (min)	skrajnia pod obiektem: - przejście dla zwierząt 2 x 4,00m x 2,00m

- UWAGI:**
- Rysunek rozpatrywać łącznie z całą dokumentacją
  - Na rysunkach podano:  
- wymiary w [mm]  
- rzędne wysokościowe w [m]
  - Wymiary zaokrąglono do 5mm.

		Biuro Ciepłota - Działek ul. Kępczowska 46 43-502 Ciepłota - Działek tel. fax +48 33 822 46 67		Nr umowy: 2413.24.20230201 z dnia 09.03.2023r.	
Inwestor: Starostwo Powiatowe Generalny Dyrektor Drogi Krajowych i Autostrad Powiatowego Zarządu Generalnego Dyrektora Drogi Krajowych i Autostrad Oddział w Bielsku ul. Zwycięstwa 2, 15-703 Bielski		Zamawiający: Powiatowy Zarząd Generalnego Dyrektora Drogi Krajowych i Autostrad Oddział w Bielsku ul. Zwycięstwa 2, 15-703 Bielski		Adres: gm. Augustów, powiat augustowski Budowa: gm. Augustów, powiat augustowski Prace: gm. Augustów, powiat augustowski	
Rodz. temat: KONCEPCJA PROGRAMOWA		Nr egz.: Nazwa rysunku: Obiekty PZM PZM-75 - wariant 1		Nr rys.: 04.03	
Data: 11.2022		Skala: 1:100 / 1:50		Funkcja: Tytuł, imię i nazwisko Branża INŻYNIERSKA	
Główny Projektant: mgr inż. Andrzej KULA		Projektant: mgr inż. Tomasz WRÓBLEWSKI		Spracowujący: mgr inż. Artur SELES	