



Lp	nazwa	Użytkownicy obiektu / przeszkoda	Lokalizacja				Funkcja		Konstrukcja	Parametry					
			km projektowana	km wg DŚU	Droga nad przepustem	kąt przecięcia z drogą, kąt skosu (α)	hydro	eko		przekrój poprzeczny		przekrój podłużny			długość L
[-]	[-]	[-]	[-]	[-]	[-]	[°]	[-]	[-]	[m]	[m]	[m]	[m]	[%]	[m]	
1	PZŁ-79	Plazy	47+846.15	47+819.00	trasa główna DK8	90	H	E	blacha falista	7.12	2.360	117.77	117.75	0.1	28.97
2	PZŁ-84	Plazy	48+693.70	48+674.00	trasa główna DK8	90	H	E	blacha falista	7.12	2.360	117.91	117.88	0.1	28.56

Element	DANE MATERIAŁOWE	
	Beton	Stal zbrojeniowa/konstrukcyjna
Fundamenty	C30/37	f <sub>yk</sub> =500MPa, kl.C
Ustój nośny	-	S235
Beton wyrównawczy	C12/15	-
DANE BUDOWLANE		
Rodzaj konstrukcji	gruntowo-powłokowa	
Posadowienie	pośrednie	
Klasa obciążenia	klasa I, STANAG 2021	
Klasa obciążenia MLC	kotłowe 150/100	
	ggsiennicowe 120/80	
Klasa drogi na obiekcie	klasa GP	
Rozpiętość	7,12m	
Kąt skrzyżowania	90 deg	
Prześwit pionowy (min)	skrajnia pod obiektem: - przejście dla płazów 2 x 1,50m x 1,00m	


**Przekrój poprzeczny typowy**  
**Wariant 2**  
**PZŁ-79, PZŁ-84**  
SKALA 1:100

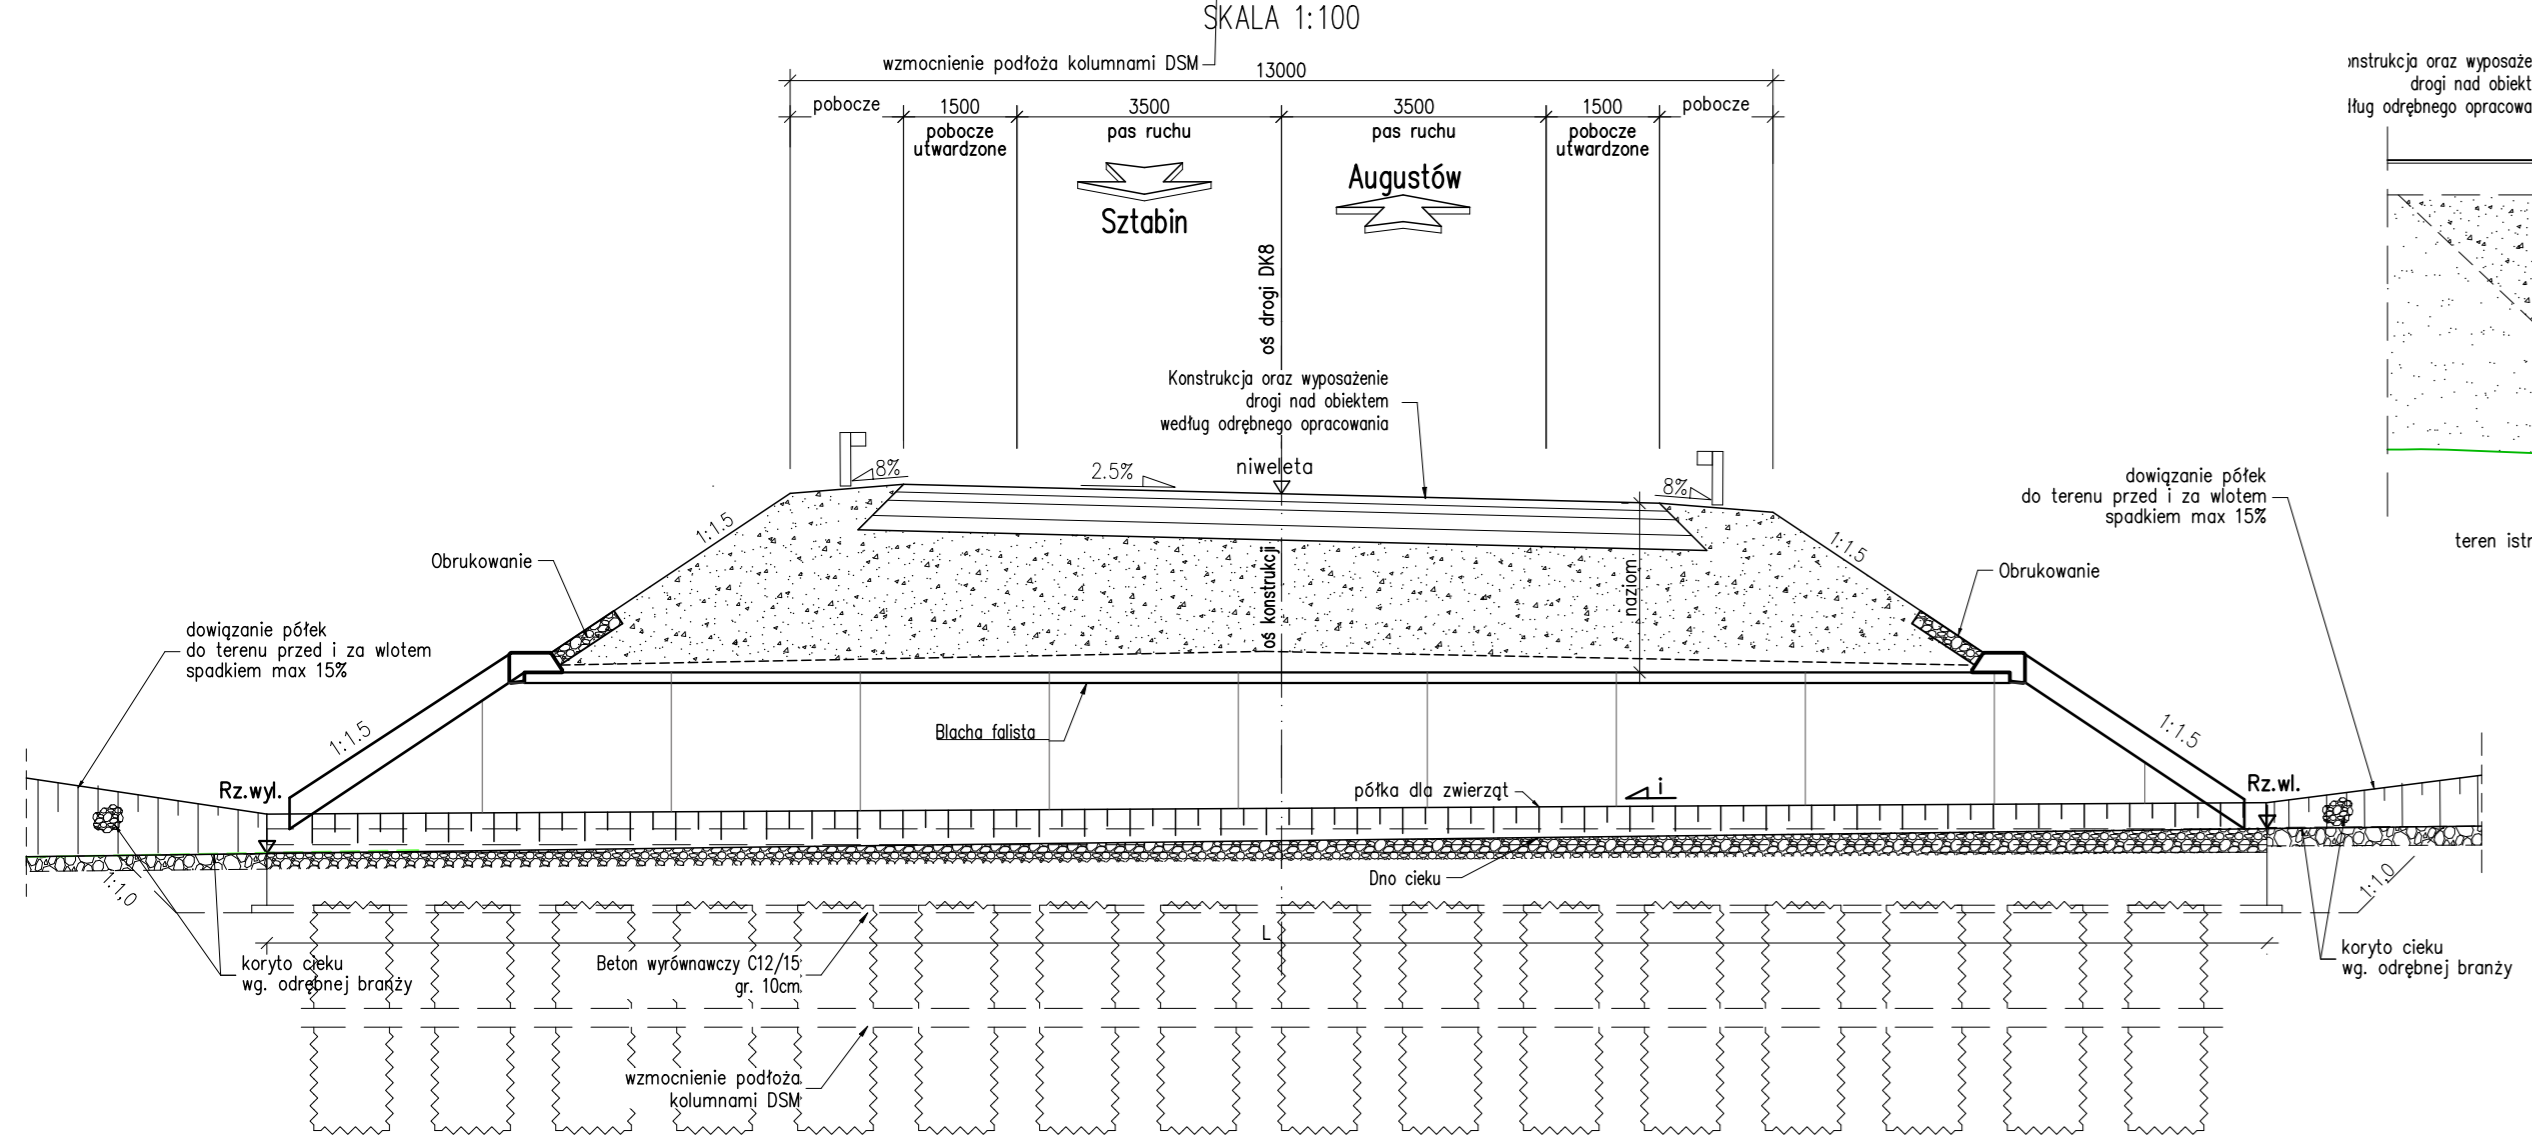

**Przekrój podłużny typowy**  
**Wariant 2**  
**PZŁ-79, PZŁ-84**  
SKALA 1:100

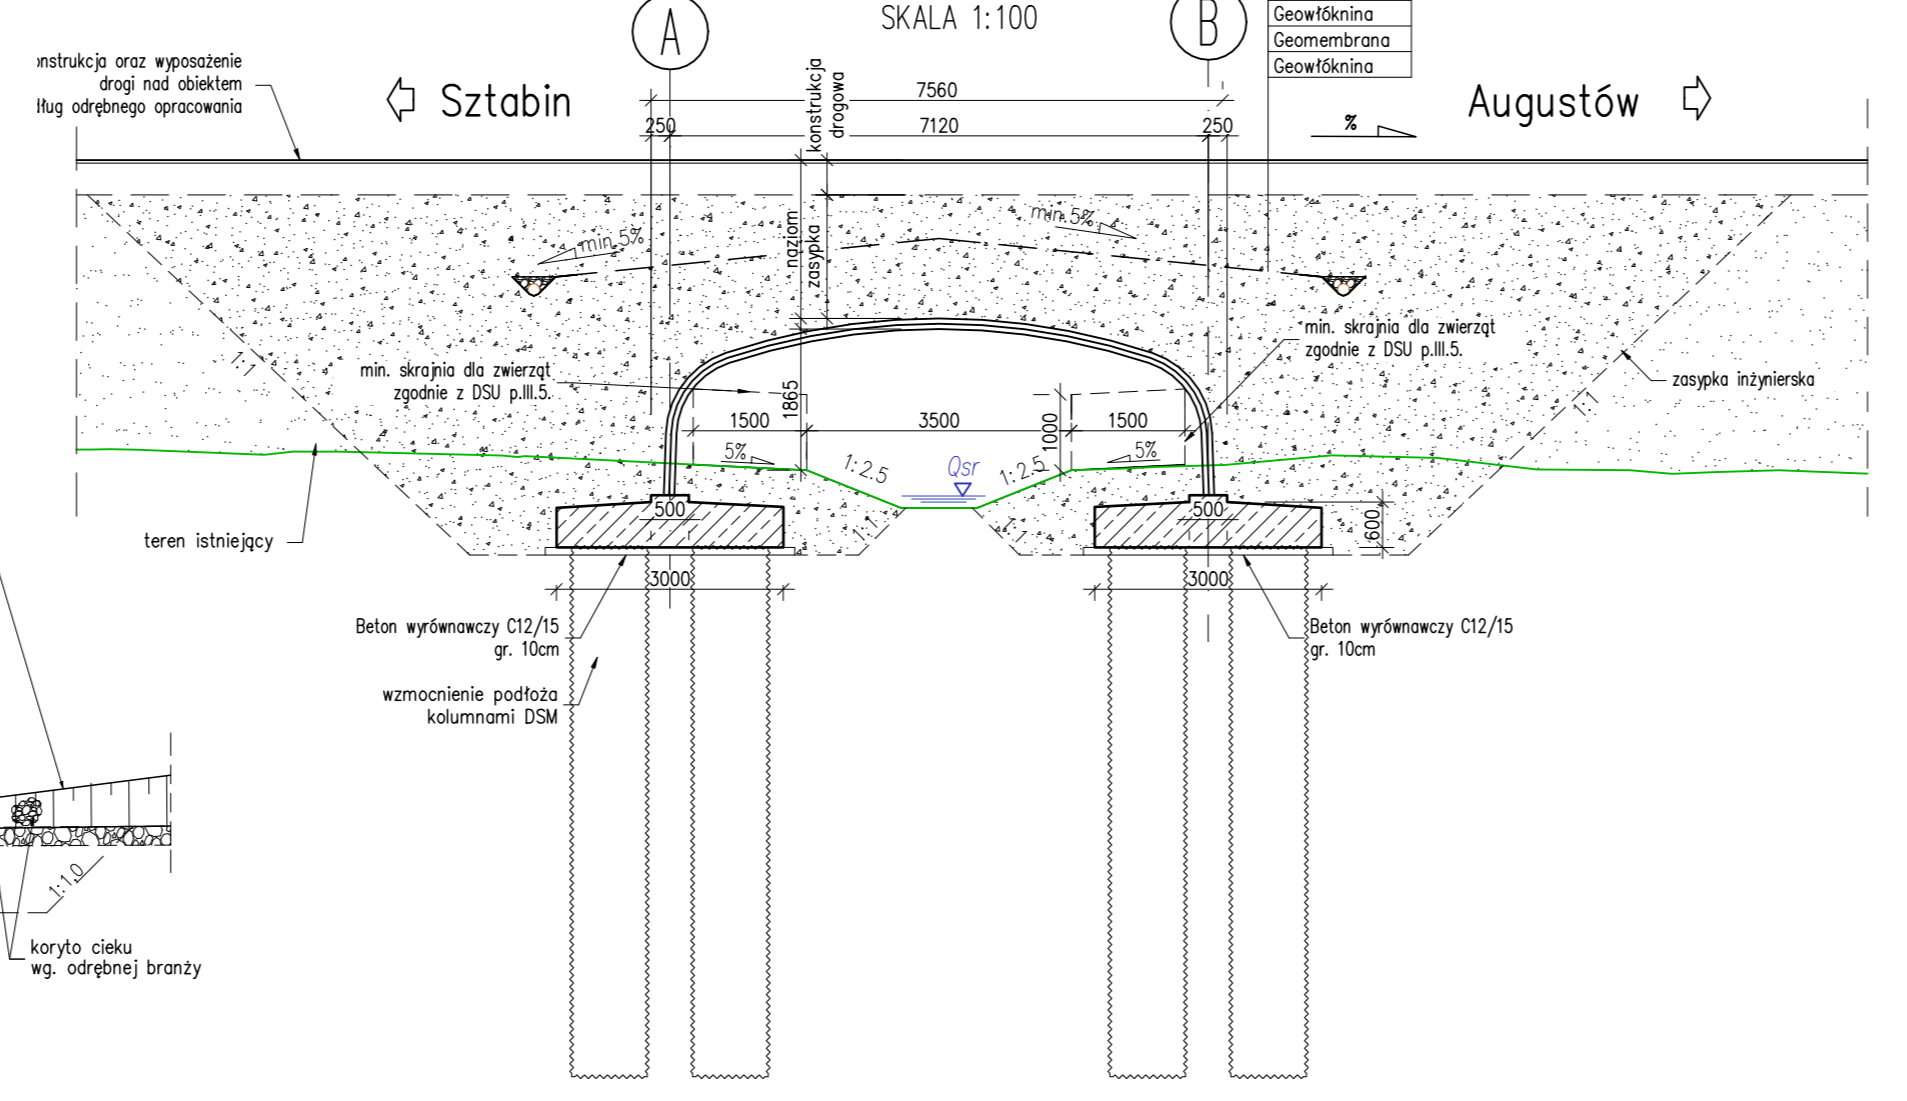

**Rzut z góry typowy**  
**Wariant 2**  
**PZŁ-79, PZŁ-84**  
SKALA 1:200

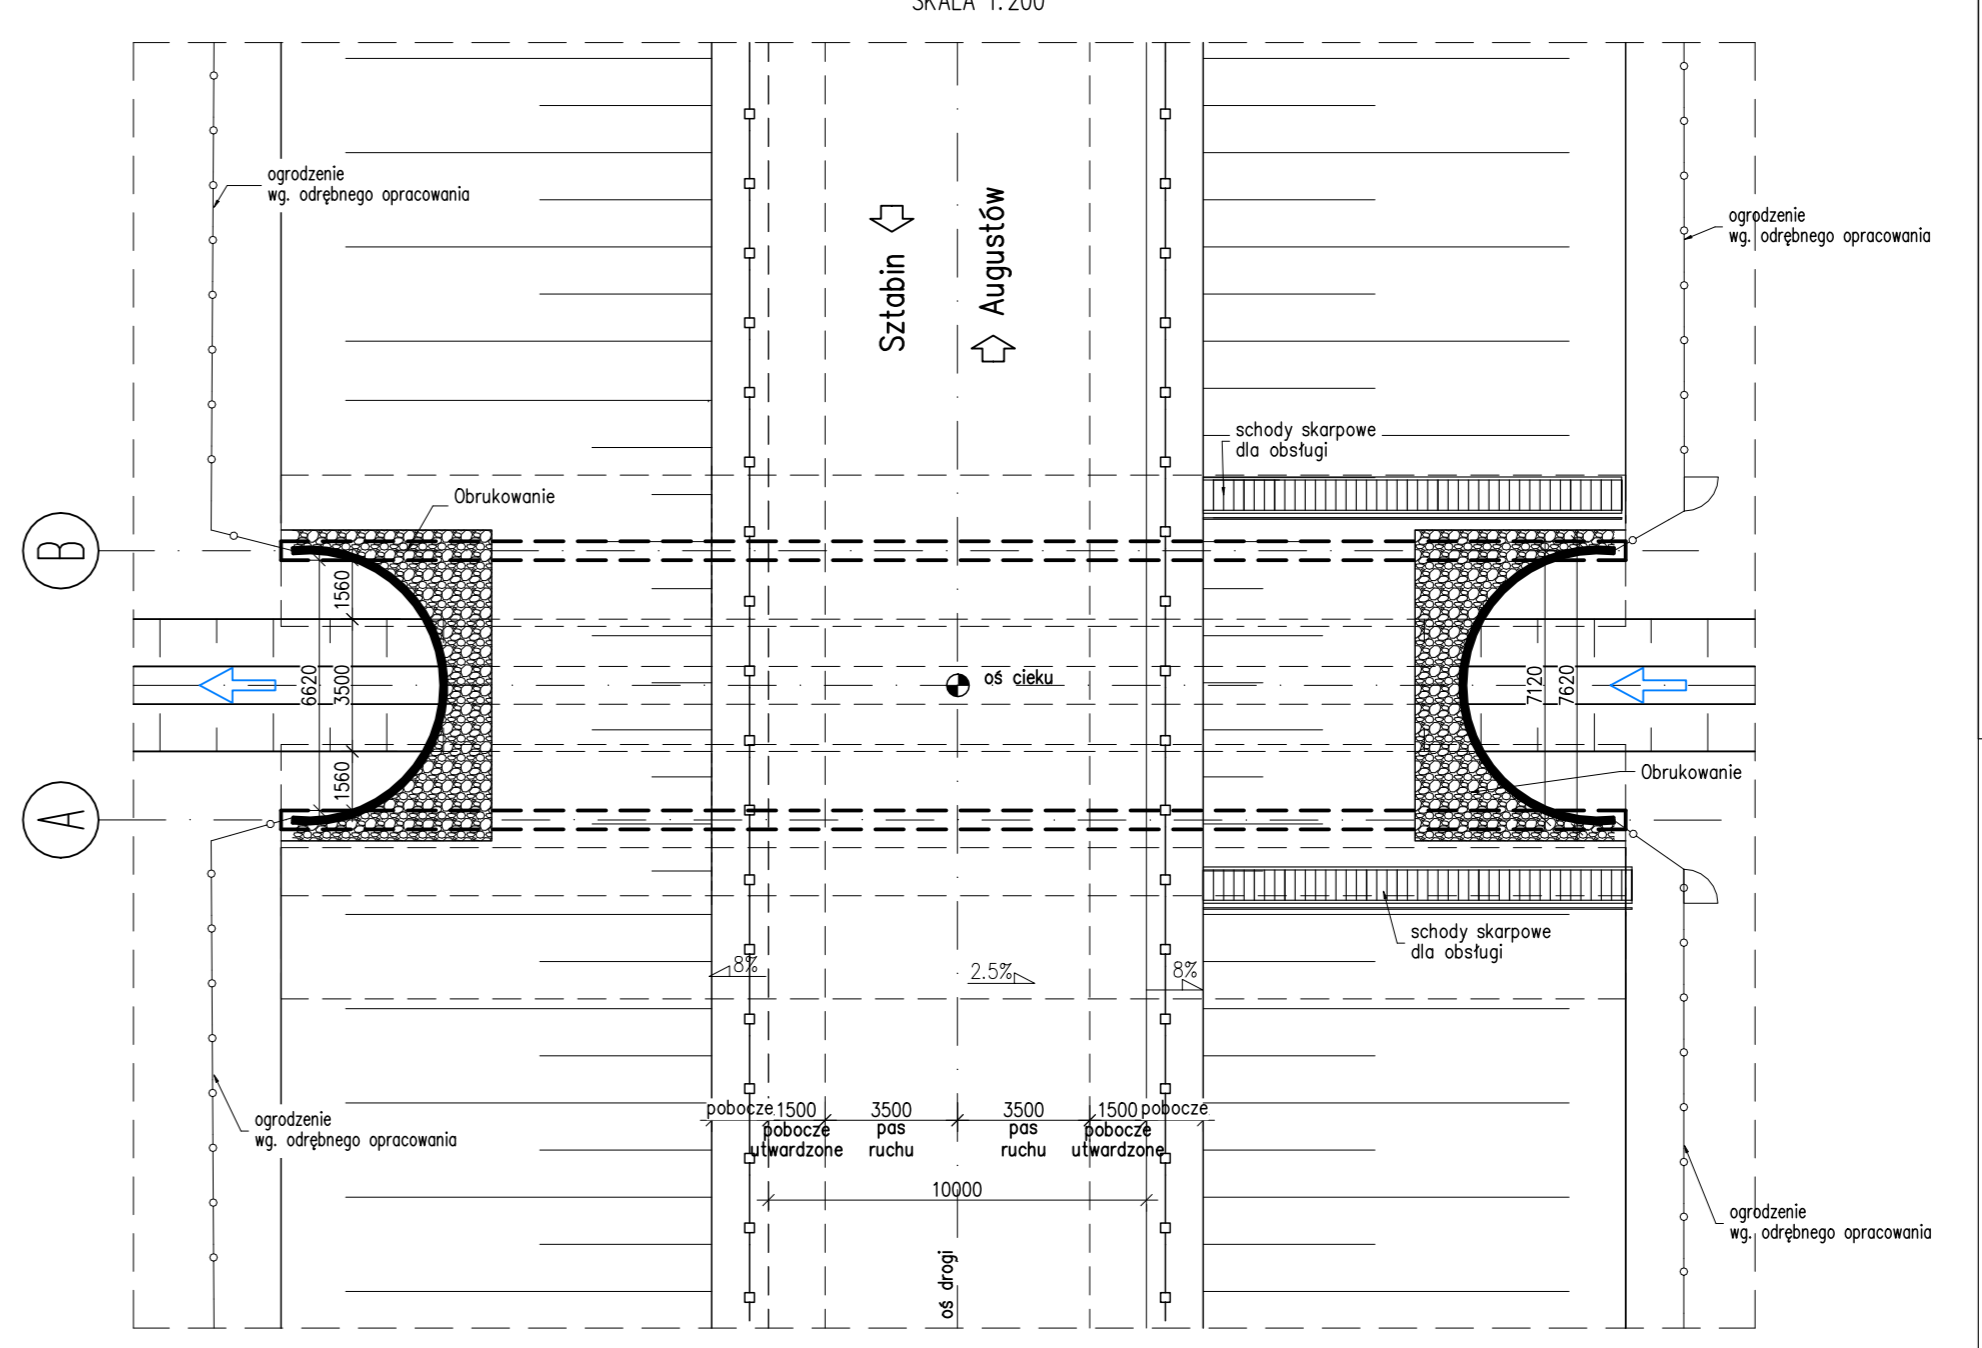

- UWAGI:**
1. Rysunek rozpatrywać łącznie z całą dokumentacją
  2. Na rysunkach podano:
    - wymiary w [mm]
    - rzędne wysokościowe w [m]
  3. Wymiary zaokrąglono do 5mm.

Jednostka projektowa:	<b>WIA</b>	IVIA S.A. www.ivia.pl biuro@ivia.pl	Siedziba spółki: al. W. Rozzińskiego 91 40-203 Katowice tel. +48 608 548 630	Biuro Czechowice - Dziedzice: ul. Kasprzowska 46 43-502 Czechowice - Dziedzice tel. +48 33 822 46 67	Nr umowy: 2413.24.2020/2021 z dnia 09.03.2021r.
Investor:	Skarb Państwa - Generalny Dyrektor Dróg Krajowych i Autostrad	<b>GDDKiA</b>	"Budowa drogi krajowej nr 8 na odcinku Sztabin - węzeł Augustów z obwodnicą Białobrzeg o długości ok. 17,92km z podziałem na pododcinki: koniec obw. Sztabina - początek obw. Białobrzeg oraz obwodnica Białobrzeg - węzeł Augustów"		
Adres budowlany:	woj. podlaskie: powiat augustowski: gmina: Augustów Gmina Wiejska, Augustów Gmina Miejska				
Przedmiot opracowania:	<b>OBIEKTY INŻYNIERSKIE</b>				
Rodz. oprac.: KONCEPCJA PROGRAMOWA	Nr egz.:	Nazwa rysunku: <b>Obiekt PZŁ PZŁ-79, PZŁ-84 - wariant 2</b>			Nr rys.: <b>05.04</b>
Data: 11.2022	Skala: 1:200 - 1:50				
Funkcja:	Tytuł, imię i nazwisko		Nr uprawnień		Podpis
<b>BRANŻA INŻYNIERYJNA</b>					
Główny Projektant:	mgr inż. Andrzej KULA	SLK/4388/PWOM/12, mostowa		<i>AK</i>	
Projektant:	mgr inż. Tomasz WRÓBLEWSKI	SLK/8303/PBM/18, mostowa		<i>Wróblewski</i>	
Projektant:					
Opracowujący:					
Sprawdzający:	mgr inż. Artur SELES	SLK/2827/PWOM/09, mostowa		<i>Seles</i>	