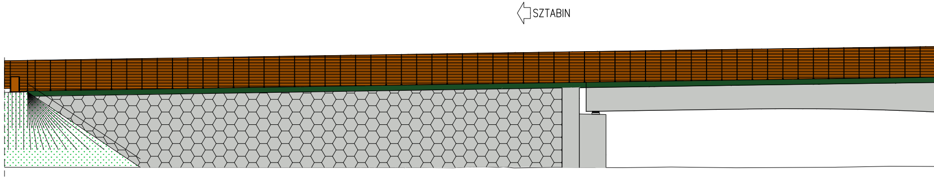

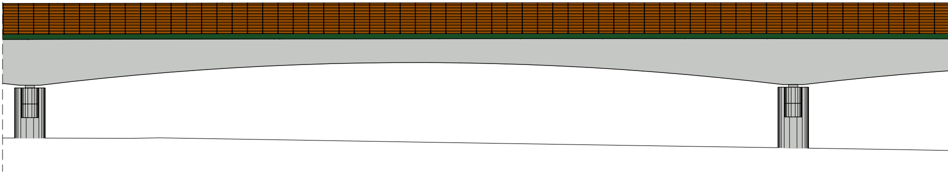

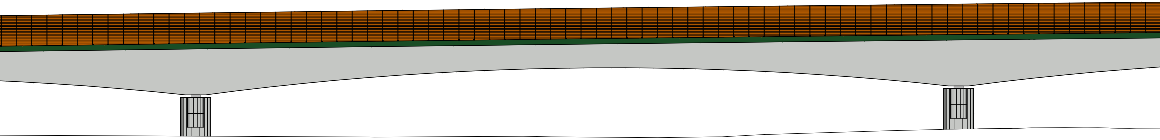

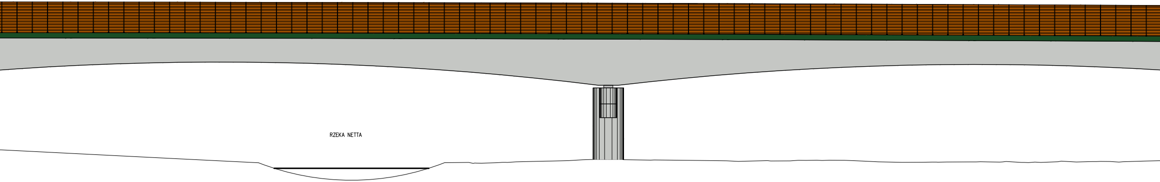

WIDOK Z BOKU

W OSI NIWELETY

1:200

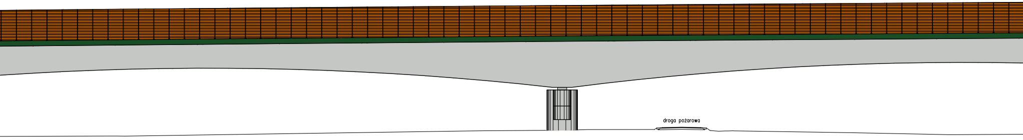

WIDOK Z BOKU

W OSI NIWELETY

1:200

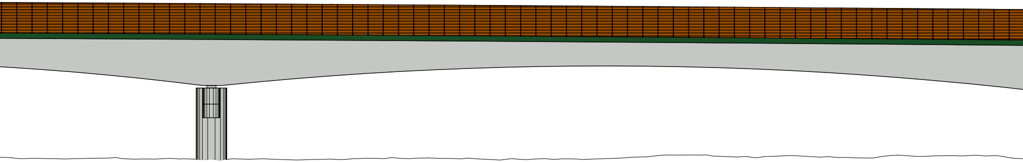

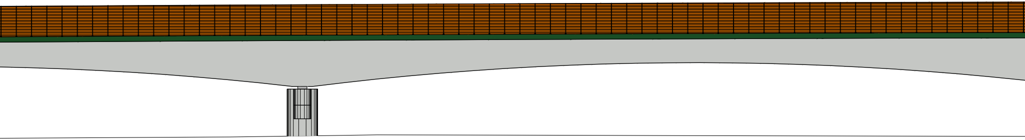

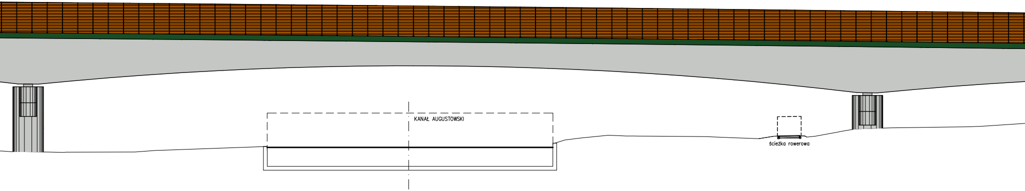

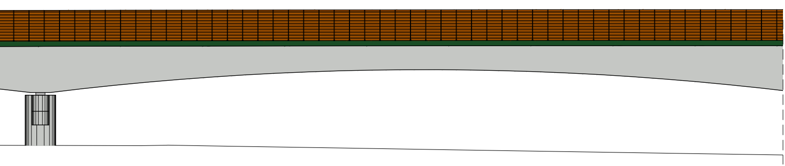

Element	DANE MATERIAŁOWE Beton	 Stal zbrojeniowa/sprężająca
Ustrój nośny	C50/60	fyk=500MPa, kl.C/Y1860
Fundamenty	C30/37	fyk=500MPa, kl.C
Przyczółki	C30/37	fyk=500MPa, kl.C
Filary	C35/45	fyk=500MPa, kl.C
Płyty przejściowe	C30/37	fyk=500MPa, kl.C
Kapy chodnikowe	C35/45	fyk=500MPa, kl.C
Beton wyrównawczy	C12/15	–

DANE BUDOWLANE	
Rodzaj konstrukcji	skrzynkowy, sprężony
Posadowienie	pośrednie
Klasa obciążenia	klasa I, STANAG 2021
Klasa obciążenia MLC	kołowe 100/150
	gąsienicowe 80/120
Klasa drogi na obiekcie	klasa GP
Długość	w osi niwelety: 1062,500 m
Szerokość	14,20 m
Wysokość konstrukcyjna	4,17 m
Kąt skrzyżowania	90,0 deg
Prześwit pionowy (min)	skrajnia pod obiektem: DSU: Przejście dla zwierząt dużych H > 5 m jezdnia dodatkowa H=4,5 m ścieżka rowerowa H=2,5 m

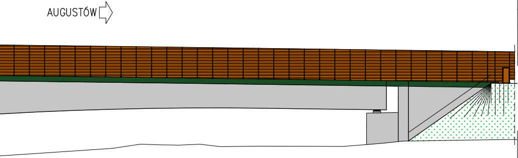

Jednostka projektowa:
IVIA S.A.
www.ivia.pl
biuro@ivia.pl

Siedziba spółki:
al. W. Roździeńskiego 91
40-203 Katowice
tel. +48 608 548 630

Biuro Czechowice - Dziedzice:
ul. Kasprowicza 46
43-502 Czechowice - Dziedzice
tel./fax +48 33 822 46 67

Nr umowy:
2413.24.2020/2021
z dnia 09.03.2021r.

Inwestor:
Skarb Państwa -
Generalny Dyrektor
Dróg Krajowych
i Autostrad
reprezentowany przez:
Generalną Dyrekcję Dróg Krajowych
i Autostrad Oddział w Białymstoku
ul. Zwycięstwa 2, 15-703 Białystok

Zamierzenie budowlane: **"Budowa drogi krajowej nr 8 na odcinku Sztabin - węzeł Augustów z obwodnicą Białobrzeg o długości ok. 17,92km z podziałem na pododcinki: koniec obw. Sztabina - początek obw. białobrzeg oraz obwodnica Białobrzeg - węzeł Augustów"**
Pododcinek: Budowa obwodnicy Białobrzegów

Adres budowli: woj. podlaskie; powiat augustowski;
gmina: Augustów Gmina Wiejska, Augustów Gmina Miejska

Przedmiot opracowania: OBIEKTY INŻYNIERSKIE

Rodz. oprac.: KONCEPCJA PROGRAMOWA
Data: 11.2022
Nr egz.:
Nazwa rysunku: Obiekt MGP-73
Widok z boku - wariant 1
Skala: 1:200
Nr rys.: 02.04

Funkcja:	Tytuł, imię i nazwisko	Nr uprawnień	Podpis
BRANŻA INŻYNIERYJNA			
Główny Projektant:	mgr inż. Andrzej KULA	SLK/4388/PWOM/12, mostowa	AK
Projektant:	mgr inż. Tomasz WRÓBLEWSKI	SLK/8303/PBM/18, mostowa	Wróblewski
Projektant:			
Opracowujący:			
Sprawdzający:	mgr inż. Artur SELES	SLK/2827/PWOM/09, mostowa	Seles