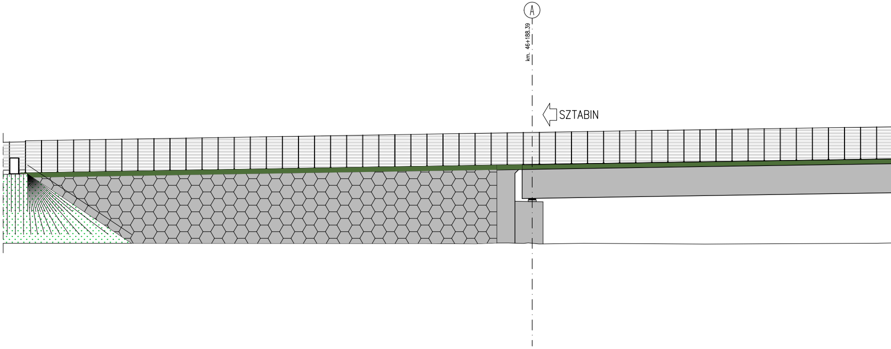
A
km. 46+188.39
SZTABIN

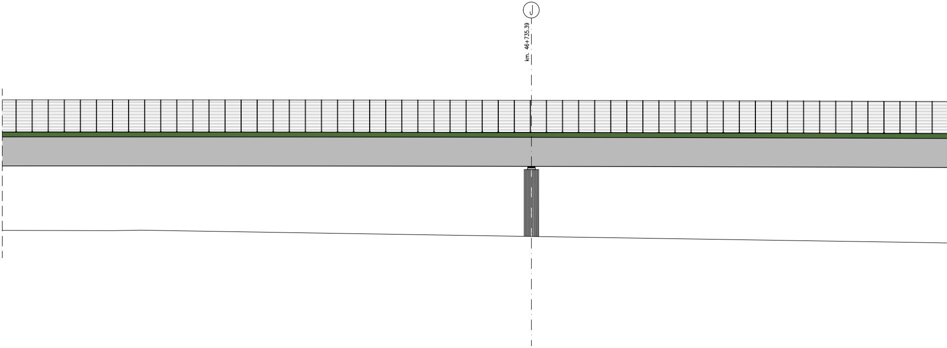
J
km. 46+735.39

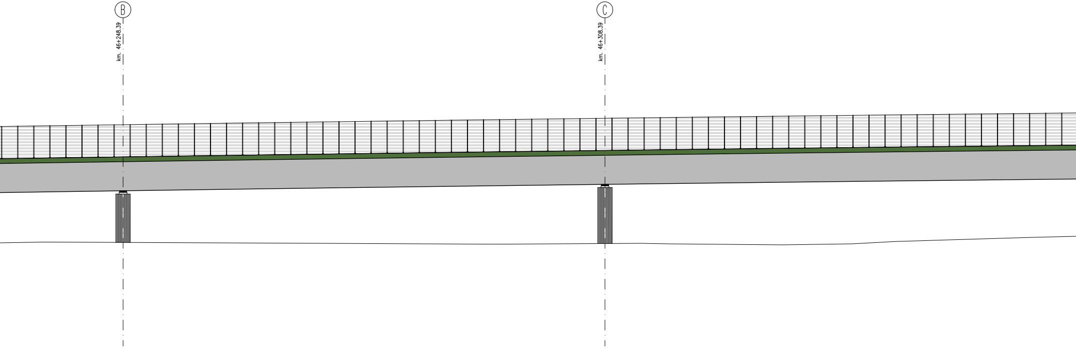
B
km. 46+248.39
C
km. 46+308.39

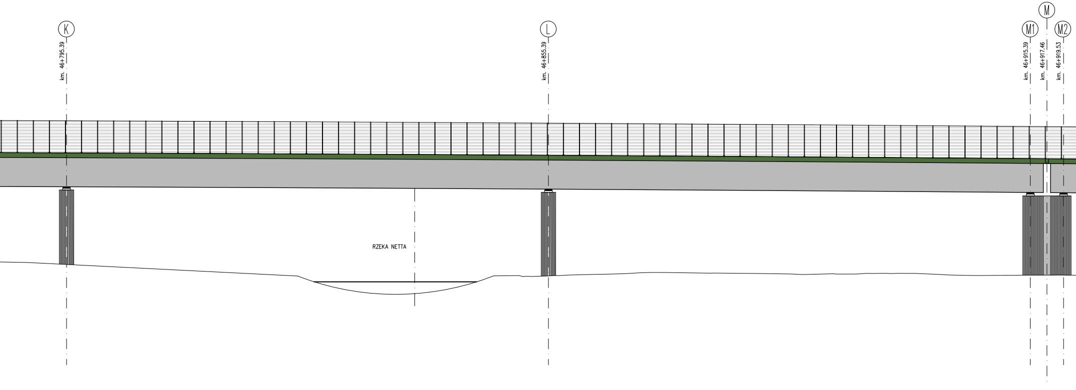
K
km. 46+795.39
L
km. 46+855.39
M1
km. 46+915.39
M
km. 46+917.46
M2
km. 46+919.53
RZEKA NETTA

WIDOK Z BOKU

W OSI NIWELETY
1:200

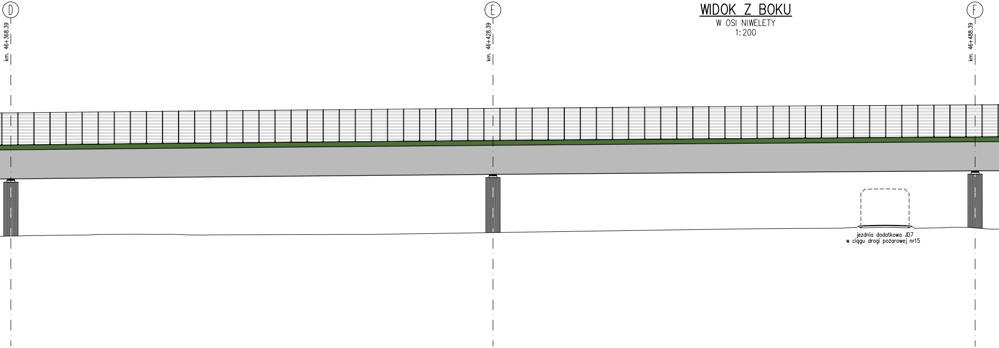
D
km. 46+368.39
E
km. 46+428.39
F
km. 46+488.39
jezdnia dodatkowa JD7
w ciągu drogi pożarowej nr15

WIDOK Z BOKU

W OSI NIWELETY
1:200

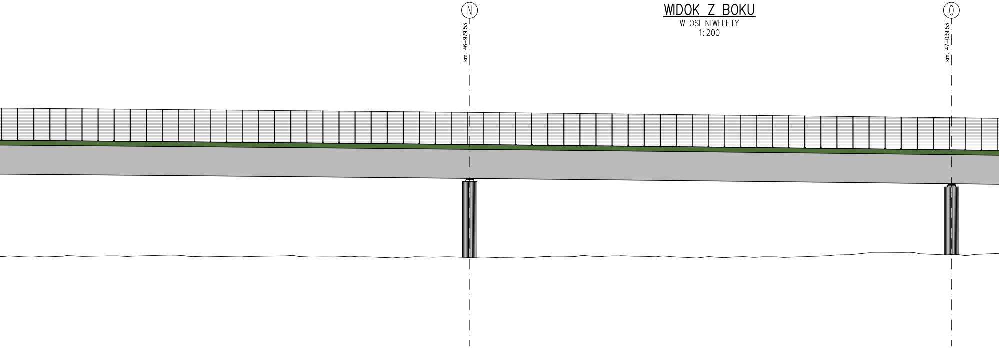
N
km. 46+979.53
O
km. 47+039.53

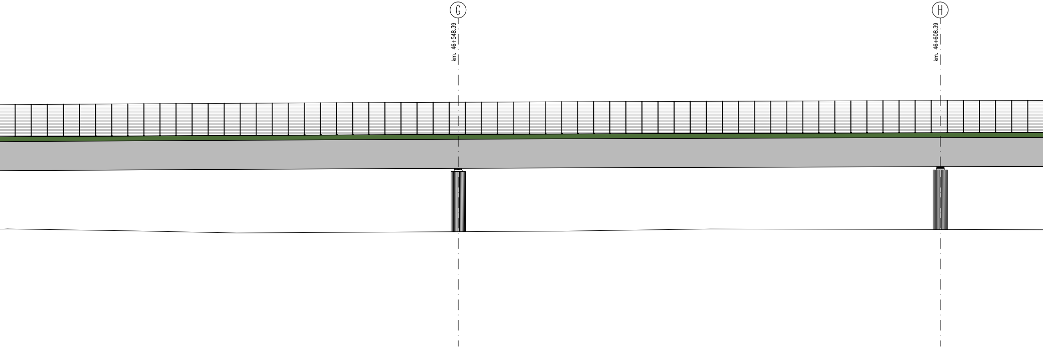
G
km. 46+548.39
H
km. 46+608.39

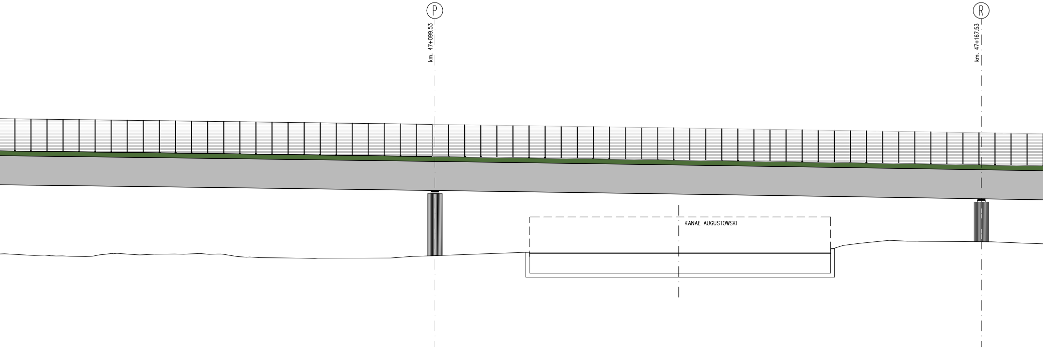
P
km. 47+099.53
R
km. 47+167.53
KANAŁ AUGUSTOWSKI

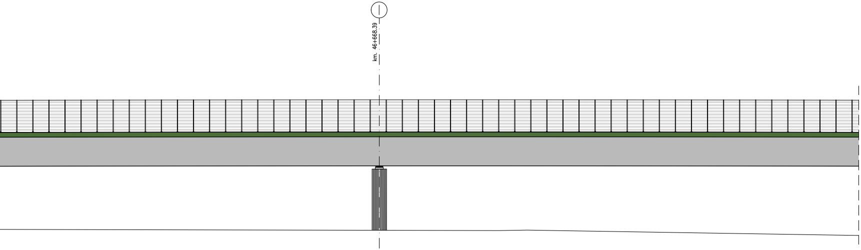
I
km. 46+668.39

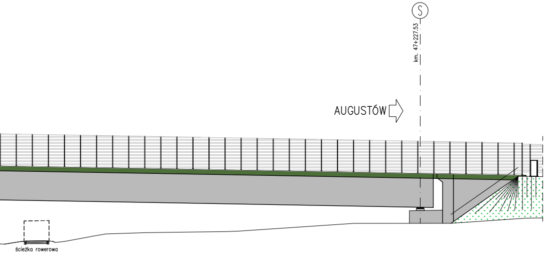
S
km. 47+227.53
AUGUSTÓW
ścieżka rowerowa

Element	DANE MATERIAŁOWE	
	Beton	Stal zbrojeniowa/konstrukcyjna
Ustrój nośny	C35/45	fyk=500MPa, kl.C S420
Fundamenty	C30/37	fyk=500MPa, kl.C
Przyczółki	C30/37	fyk=500MPa, kl.C
Filary	C35/45	fyk=500MPa, kl.C
Płyty przejściowe	C30/37	fyk=500MPa, kl.C
Kapy chodnikowe	C35/45	fyk=500MPa, kl.C
Beton wyrównawczy	C12/15	–

DANE BUDOWLANE	
Rodzaj konstrukcji	skrzynkowy, stalowo–żelbetowy
Posadowienie	pośrednie
Klasa obciążenia	klasa I, STANAG 2021
Klasa obciążenia MLC	kołowe 100/150
	gąsienicowe 80/120
Klasa drogi na obiekcie	klasa GP
Długość	w osi niwelety: 1042,013 m
Szerokość	14,20 m
Wysokość konstrukcyjna	4,17 m
Kąt skrzyżowania	90,0 deg
Prześwit pionowy (min)	skrajnia pod obiektem: DSU: Przejście dla zwierząt dużych H > 5 m jezdnia dodatkowa H=4,5 m ścieżka rowerowa H=2,5 m

Jednostka projektowa: IVIA	IVIA S.A. www.ivia.pl biuro@ivia.pl	Siedziba spółki: al. W. Roździeńskiego 91 40-203 Katowice tel. +48 608 548 630	Biuro Czechowice - Dziedzice: ul. Kasprowicza 46 43-502 Czechowice - Dziedzice tel./fax +48 33 822 46 67	Nr umowy: 2413.24.2020/2021 z dnia 09.03.2021r.

Inwestor: **Skarb Państwa - Generalny Dyrektor Dróg Krajowych i Autostrad** reprezentowany przez: Generalną Dyrekcję Dróg Krajowych i Autostrad Oddział w Białymstoku ul. Zwycięstwa 2, 15-703 Białystok GDDKiA	Zamierzenie budowlane:	**"Budowa drogi krajowej nr 8 na odcinku Sztabin - węzeł Augustów z obwodnicą Białobrzeg o długości ok. 17,92km z podziałem na pododcinki: koniec obw. Sztabina - początek obw. białobrzeg oraz obwodnica Białobrzeg - węzeł Augustów"** **Pododcinek: Budowa obwodnicy Białobrzegów**
	Adres budowli:	woj. podlaskie; powiat augustowski; gmina: Augustów Gmina Wiejska, Augustów Gmina Miejska
	Przedmiot opracowania:	OBIEKTY INŻYNIERSKIE

Rodz. oprac.: KONCEPCJA PROGRAMOWA	Nr egz.:	Nazwa rysunku: Obiekt MGP-73 Widok z boku - wariant 2	**Nr rys.:** 02.08
Data: 11.2022		Skala: 1:200	

Funkcja:	Tytuł, imię i nazwisko	Nr uprawnień	Podpis
BRANŻA INŻYNIERYJNA			
Główny Projektant:	mgr inż. Andrzej KULA	SLK/4388/PWOM/12, mostowa	AK
Projektant:	mgr inż. Tomasz WRÓBLEWSKI	SLK/8303/PBM/18, mostowa	Wróblewski
Projektant:			
Opracowujący:			
Sprawdzający:	mgr inż. Artur SELES	SLK/2827/PWOM/09, mostowa	Seles