



Rzut z góry  
Wariant 2  
PZM 70  
SKALA 1:200

PZM-70  
Wariant 2  
Przekrój poprzeczny  
SKALA 1:50

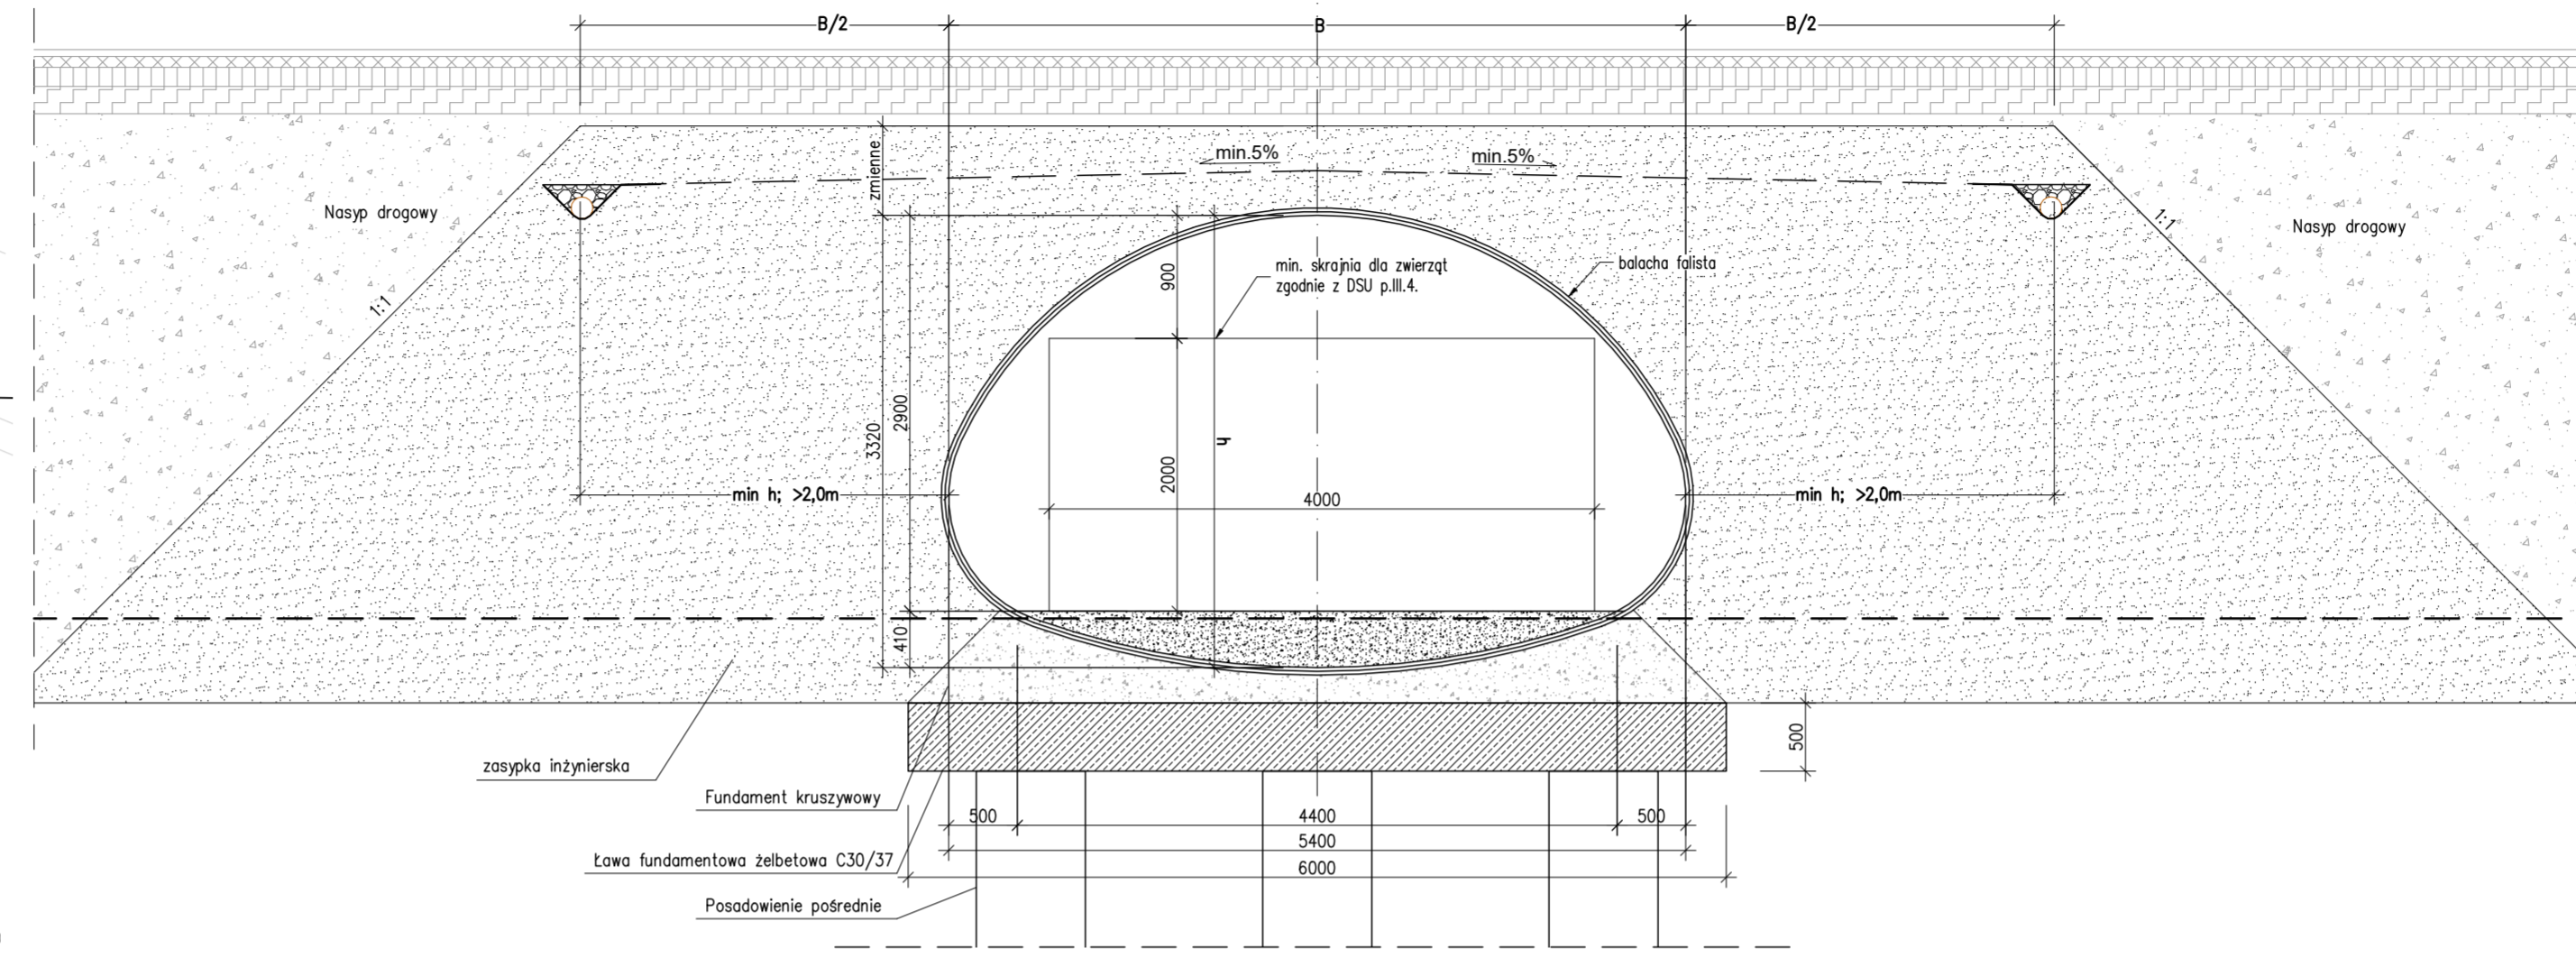

Przekrój podłużny  
Wariant 2  
PZM-70  
SKALA 1:100

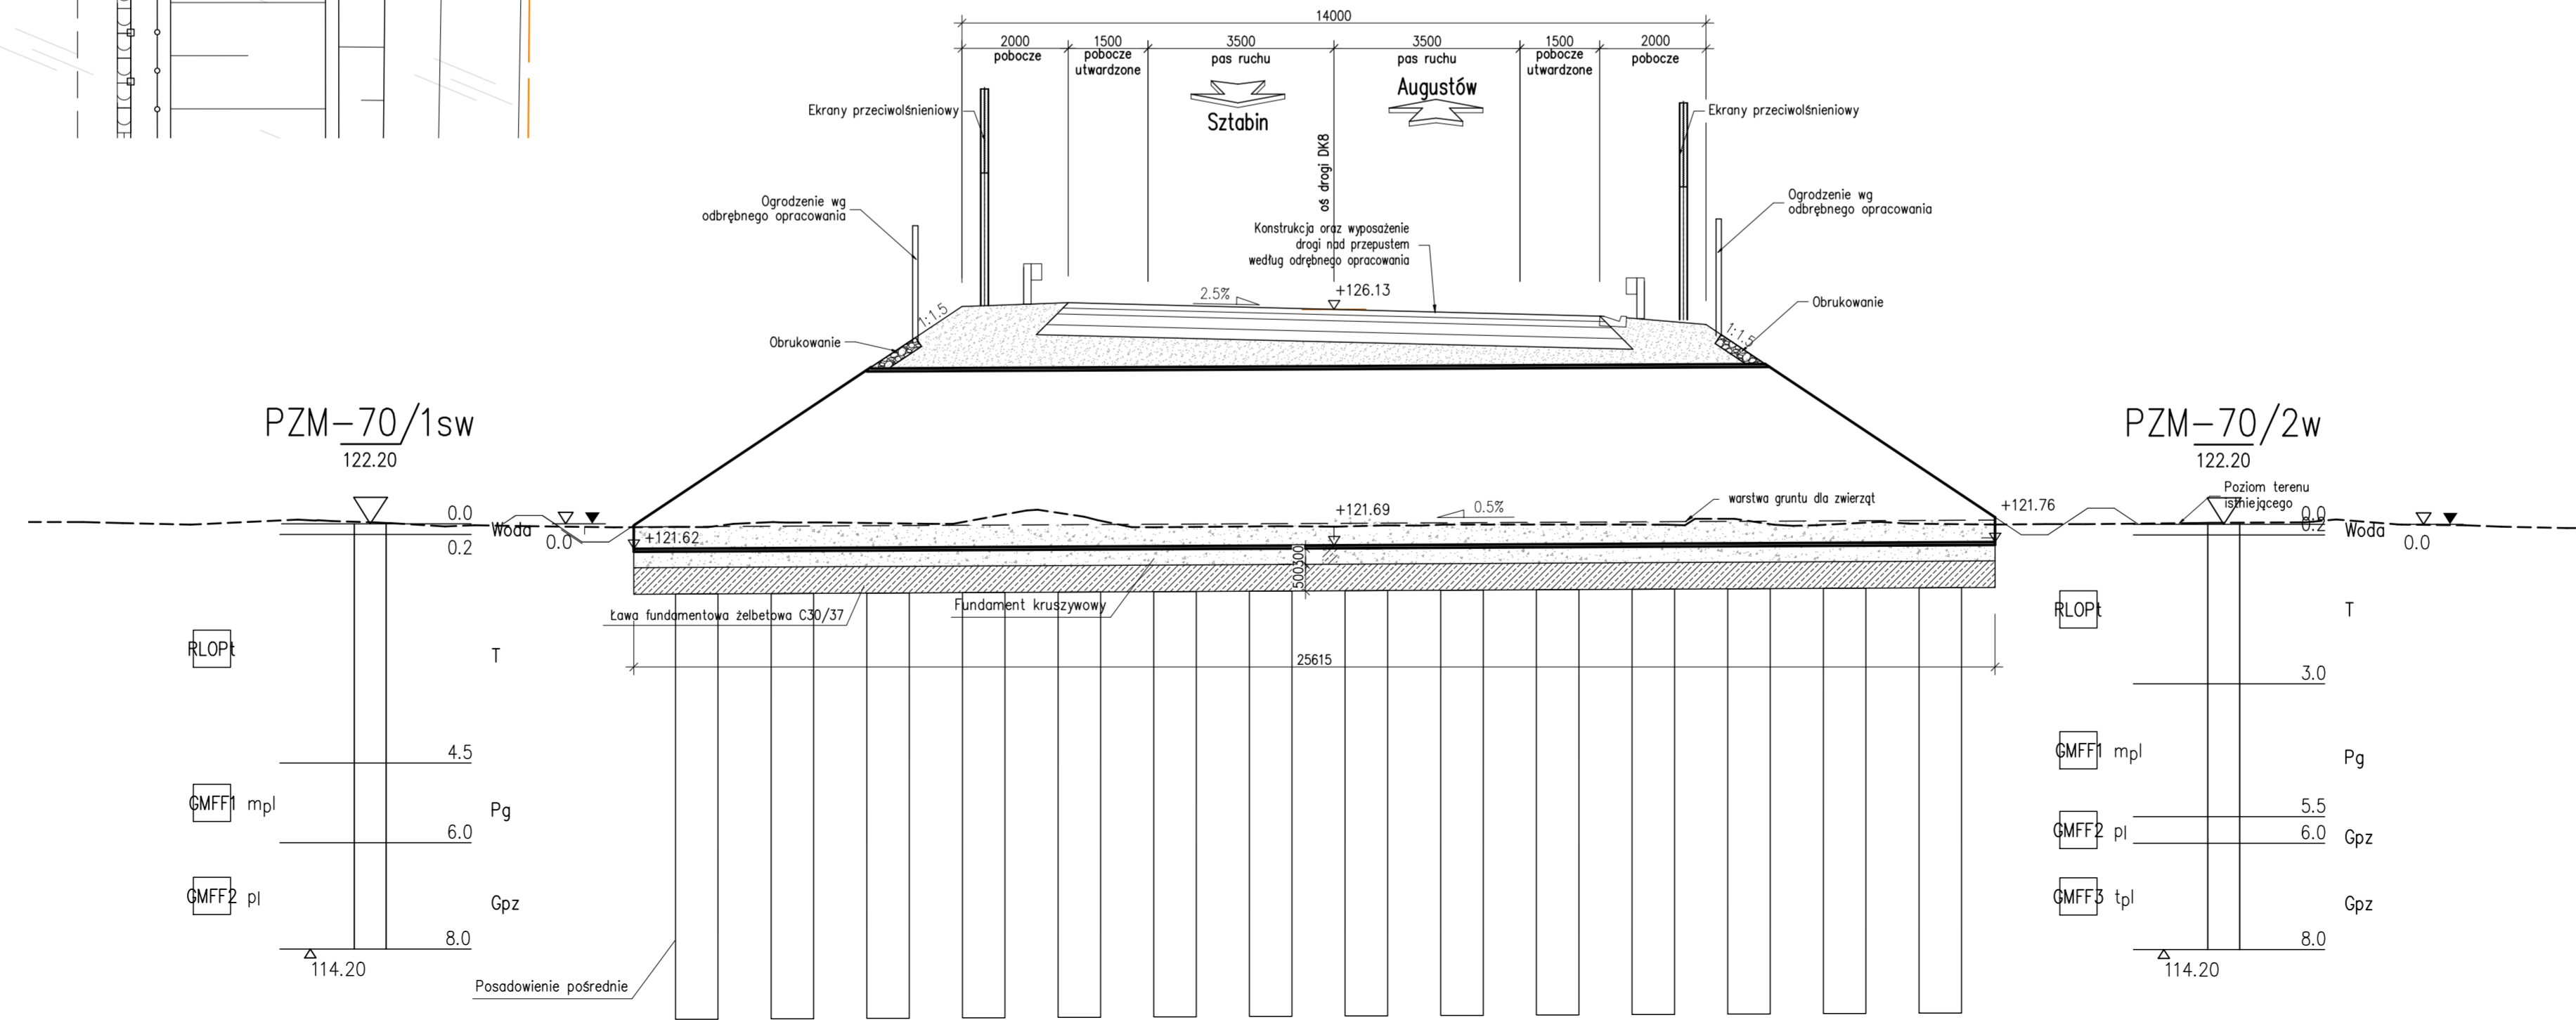

Element	DANE MATERIAŁOWE
	Ustrój nośny
DANE BUDOWLANE	
Rodzaj konstrukcji	gruntowo-powłokowa
Posadowienie	pośrednie
Klasa obciążenia	klasa I, STANAG 2021
Klasa obciążenia MLC	kotowe 150/100
Klasa drogi na obiekcie	gęsiennicowe 120/80
Długość	25,615m
Rozpiętość	5,40m
Kąt skrzyżowania	90 deg
Prześwit pionowy (min)	skrajnia pod obiektem: - przejście dla zwierząt 4,00m x 2,00m

**UWAGI:**

- Rysunek rozpatrywać łącznie z całą dokumentacją
- Na rysunkach podano:  
- wymiary w [mm],  
- rzędne wysokości w [m].
- Wymiary zaakręglono do 5mm.

Jednostka projektowa:	<b>WIA</b>	IVIA S.A. www.ivia.pl biuro@ivia.pl	Siedziba spółki: al. Wolności 45 43-203 Katowice tel. +48 608 548 630	Biurowiec - Działanie: ul. Kasprzowska 45 43-502 Czechowice - Dziedzice tel./fax +48 33 822 46 67	Nr umowy: 24.13.24.2020/2021 z dnia 09.03.2021r.
Investor:	Skarb Państwa - Generałny Dyrektor Dróg Krajowych i Autostrad	<b>GDDKiA</b>	Zamierzenie budowlane: "Budowa drogi krajowej nr 8 na odcinku Sztabin - węzeł Augustów z obwodnicą Białobrzeg o długości ok. 17,92km z podziałem na pododcinki: koniec obw. Sztabina - początek obw. Białobrzeg oraz obwodnica Białobrzeg - węzeł Augustów"		
reprezentowany przez:	Generałny Dyrektor Dróg Krajowych i Autostrad Oddział w Białymstoku ul. Zwycięstwa 2, 15-703 Białystok	<b>GDDKiA</b>	Pododcinek: Budowa obwodnicy Białobrzegów woj. podlaskie, powiat augustowski; gmina: Augustów Gmina Wiejska, Augustów Gmina Miejska		
Rodz. oprac.:	KONCEPCJA PROGRAMOWA	Nr egz.:	Nazwa rysunku: Obiekty PZM PZM-70 - wariant 2		Nr rys.: 04.02
Data:	11.2022	Skala:	1:200 / 1:100 / 1:50		
Funkcja:	Tytuł, imię i nazwisko	Nr uprawnień	Podpis		
<b>BRANŻA INŻYNIERYJNA</b>					
Główny Projektant:	mgr inż. Andrzej KULA	SLK/4388/PWOM/12, mostowa	<i>AK</i>		
Projektant:	mgr inż. Tomasz WRÓBLEWSKI	SLK/8303/PBM/18, mostowa	<i>Wróblewski</i>		
Opracowujący:					
Sprawdzający:	mgr inż. Artur SELES	SLK/2827/PWOM/09, mostowa	<i>Seles</i>		