



**Przekrój podłużny typowy**  
**Wariant 1**  
**PZŁ-79, PZŁ-84**

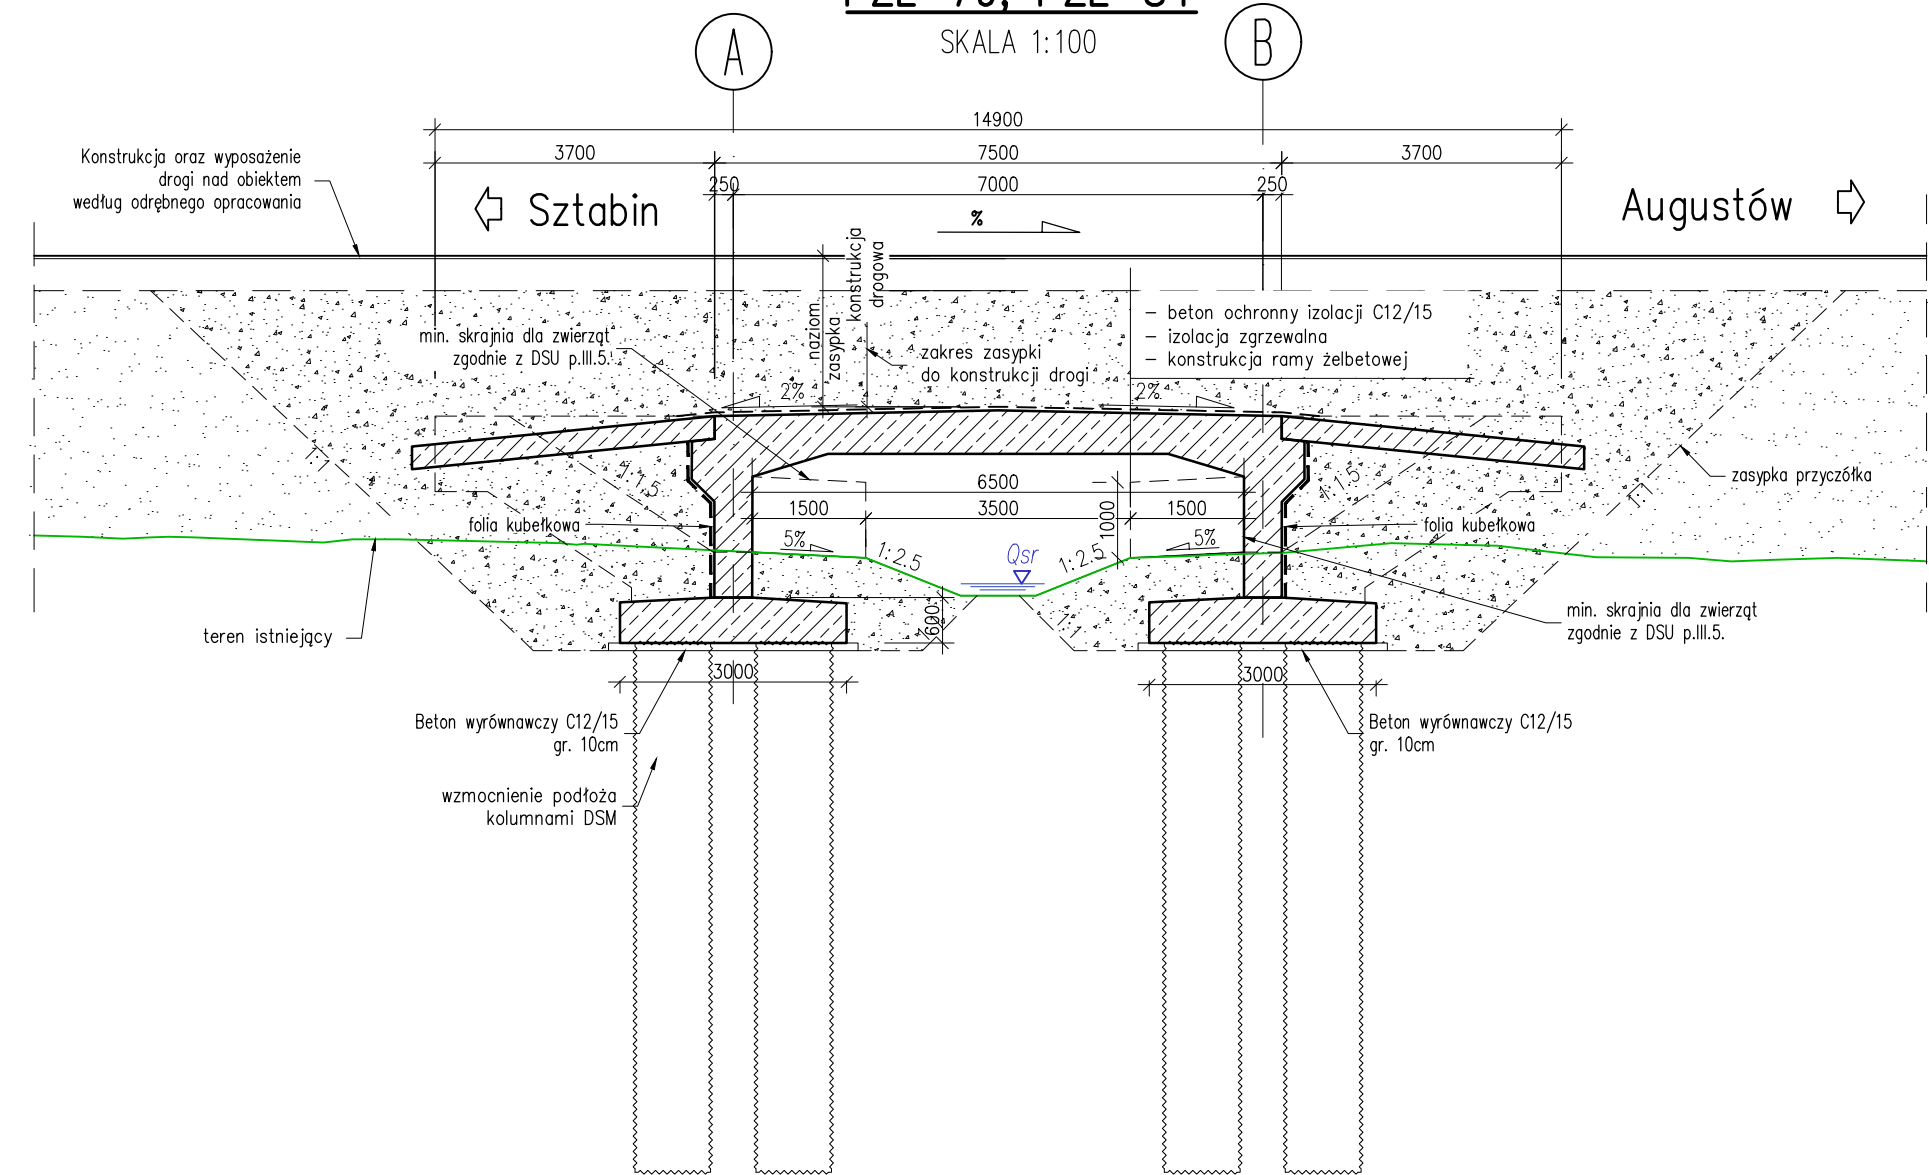


**Przekrój poprzeczny typowy**  
**Wariant 1**  
**PZŁ-79, PZŁ-84**  
SKALA 1:100

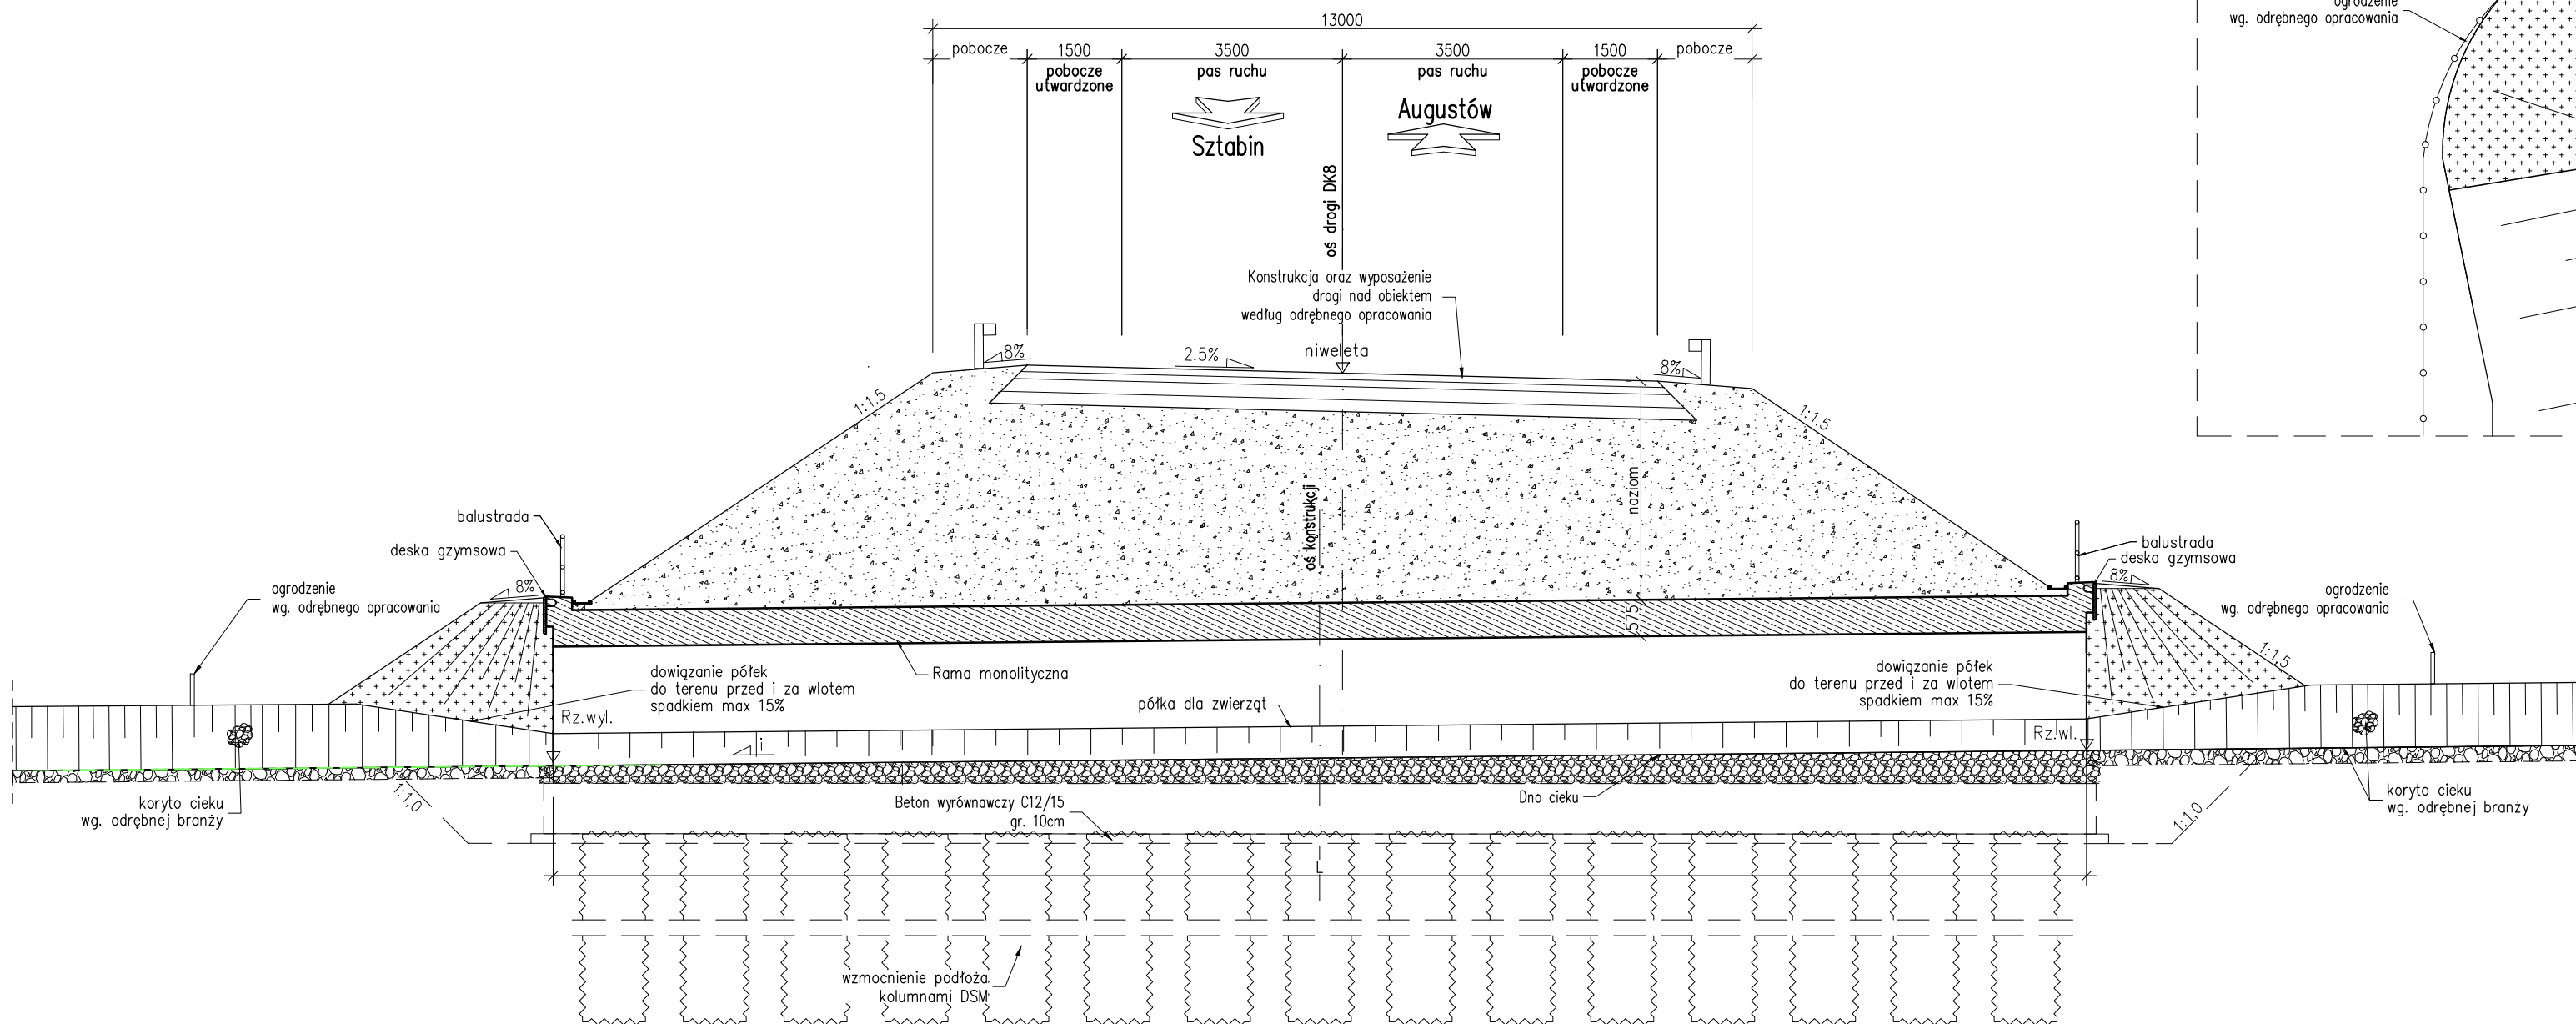

Lp	nazwa	Użytkownicy obiektu / przeszkoda	Lokalizacja				kąt przecięcia z drogą, kąt skosu (α)	Funkcja		Konstrukcja	Parametry				
			km projektowana	km wg DŚU	Droga nad przepustem			hydro	eko		przekrój poprzeczny		przekrój podłużny		
1	2	3	4	5	6	7	8	9	10	11	12	13	14	15	16
1	PZŁ-79	Plaży	47+846.15	47+819.00	trasa główna DK8	90	H	E	rama monolityczna	3.500	1.870	117.77	117.75	0.1	22.50
2	PZŁ-84	Plaży	48+693.70	48+674.00	trasa główna DK8	90	H	E	rama monolityczna	3.500	1.870	117.90	117.88	0.1	22.10

**Rzut z góry typowy**  
**Wariant 1**  
**PZŁ-79, PZŁ-84**  
SKALA 1:200

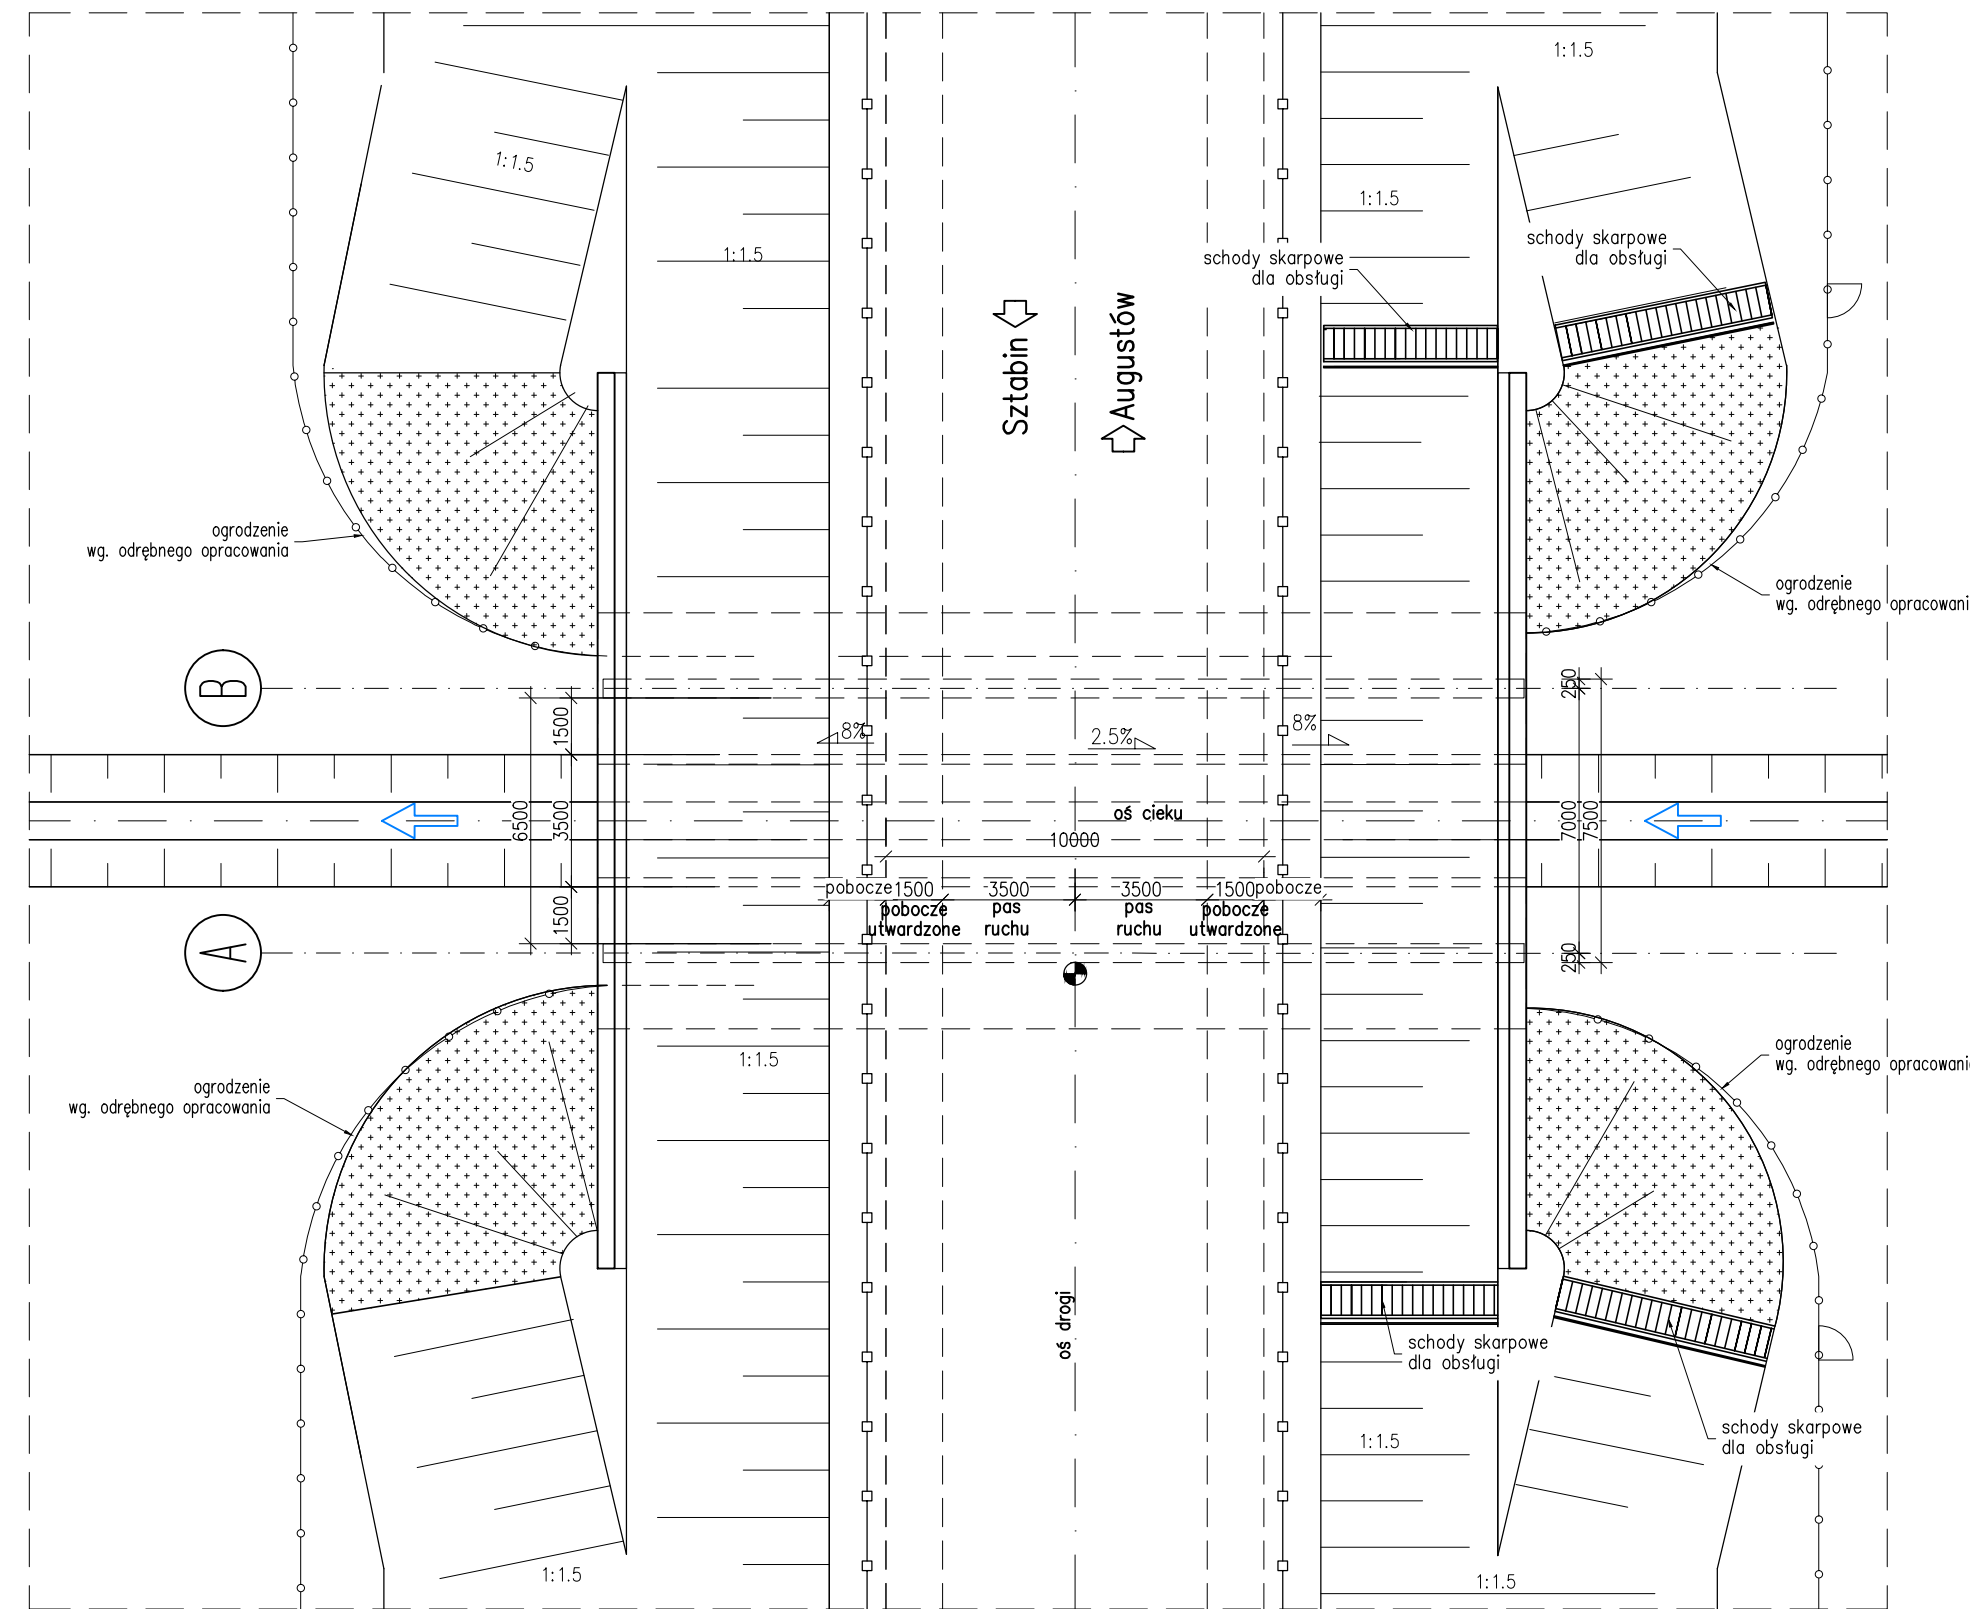

Element	DANE MATERIAŁOWE	
	Ustrój nośny (rama)	Beton C30/37
Fundamenty	C30/37	fyk=500MPa, kl.C
Beton wyrównawczy	C12/15	-

DANE BUDOWLANE	
Rodzaj konstrukcji	jednoprzęsłowa rama monolityczna
Posadowienie	pośrednie
Klasa obciążenia	klasa I, STANAG 2021
Klasa obciążenia MLC	kofowe 150/100
Klasa drogi na obiekcie	gęsiennicowe 120/80
Rozpiętość	klasa GP
Kąt skrzyżowania	7,00m
Prześwit pionowy (min)	90 deg
	skrajnia pod obiektem: - przejście dla płazów 2 x 1,50m x 1,00m

**UWAGI:**

- Rysunek rozpatrywać łącznie z całą dokumentacją
- Na rysunkach podano:  
- wymiary w [mm]  
- rzędne wysokościowe w [m]  
- Wymiary zaokrąglono do 5mm.

Jednostka projektowa: <b>WIA</b>	IVIA S.A. www.ivia.pl biuro@ivia.pl	Siedziba spółki: al. W. Rozbłżeńskiego 91 43-203 Katowice	Biurowiec - Działanie: ul. Kasprzowska 45 43-502 Czeszów	Nr umowy: 2413.24.2020/2021 z dnia 09.03.2021r.
Investor: Skarb Państwa - Generałny Dyrektor Dróg Krajowych i Autostrad	<b>GDDKIA</b>	Zamierzenie budowlane: "Budowa drogi krajowej nr 8 na odcinku Sztabin - węzeł Augustów z obwodnicą Białobrzeg o długości ok. 17,92km z podziałem na pododcinki: koniec obw. Sztabina - początek obw. Białobrzeg oraz obwodnica Białobrzeg - węzeł Augustów"		
Reprezentowany przez: Generałny Dyrektor Dróg Krajowych i Autostrad Oddział w Białymstoku ul. Zwycięstwa 2, 15-703 Białystok		Pododcinek: Budowa obwodnicy Białobrzegów woj. podlaskie, powiat augustowski; gmina: Augustów Gmina Wiejska, Augustów Gmina Miejska		
Rodz. oprac.: KONCEPCJA PROGRAMOWA	Nr egz.:	Nazwa rysunku: Obiekty PZŁ PZŁ-79, PZŁ-84 - wariant 1		Nr rys.: 05.03
Data: 11.2022		Skala: 1:200 - 1:50		
Funkcja:	Tytuł, imię i nazwisko	Nr uprawnień		Podpis
<b>BRANŻA INŻYNIERYJNA</b>				
Główny Projektant:	mgr inż. Andrzej KULA	SLK/4388/PWOM/12, mostowa		<i>AK</i>
Projektant:	mgr inż. Tomasz WRÓBLEWSKI	SLK/8303/PBM/18, mostowa		<i>Wróblewski</i>
Projektant:				
Opracowujący:				
Sprawdzający:	mgr inż. Artur SELES	SLK/2827/PWOM/09, mostowa		<i>Seles</i>