PRZEKRÓJ PODŁUŻNY
PZt–72, km: 46+758,54
SKALA 1:100

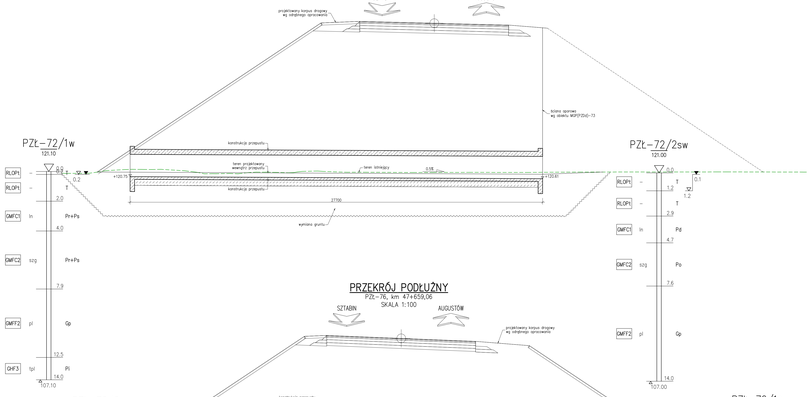

PRZEKRÓJ PODŁUŻNY
PZt–76, km: 47+659,06
SKALA 1:100

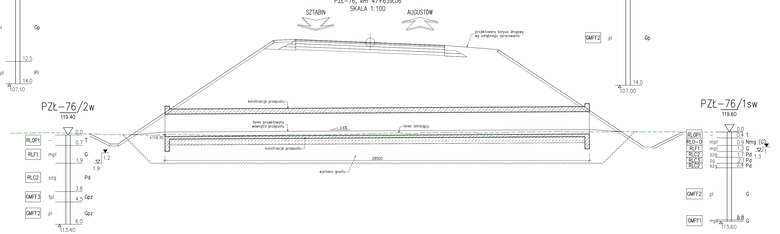

PRZEKRÓJ PODŁUŻNY
PZt–77, km: 47+726,79
SKALA 1:100

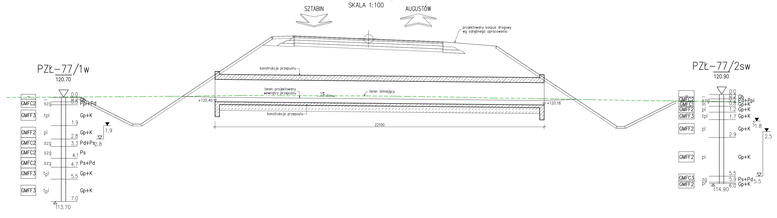

PRZEKRÓJ PODŁUŻNY
PZt–78, km: 47+758,63
SKALA 1:100

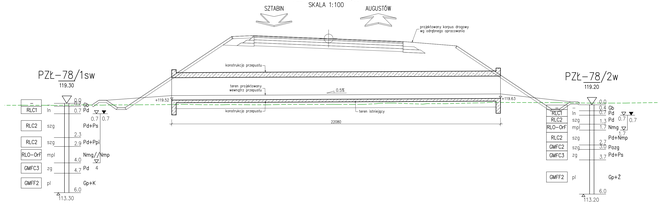

PRZEKRÓJ PODŁUŻNY
PZt–79, km: 47+846,15
SKALA 1:100

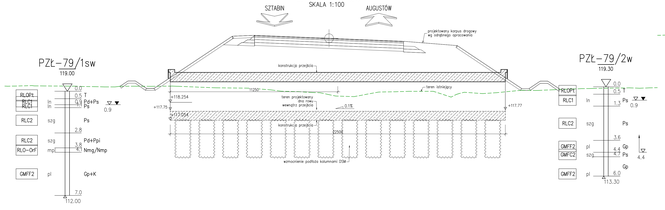

PRZEKRÓJ PODŁUŻNY
PZt–80, km: 47+895,59
SKALA 1:100

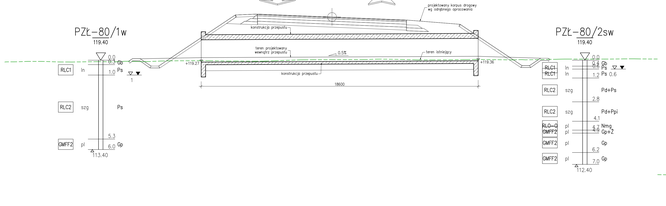

PRZEKRÓJ PODŁUŻNY
PZt–81, km: 47+945,83
SKALA 1:100

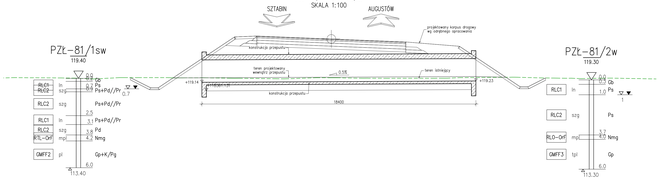

PRZEKRÓJ PODŁUŻNY
PZt–82, km: 47+995,28
SKALA 1:100

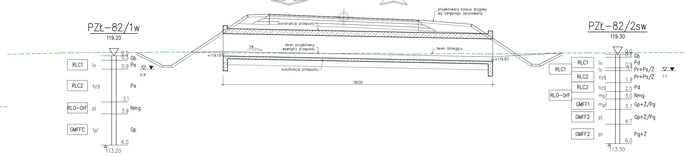

PRZEKRÓJ PODŁUŻNY
PZt–83, km: 48+043,13
SKALA 1:100

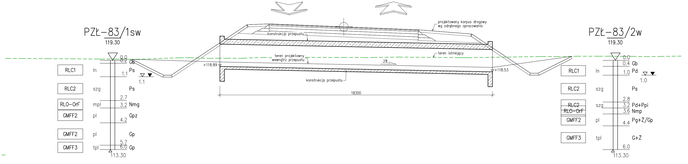

PRZEKRÓJ PODŁUŻNY
PZt–84, km: 48+108,77
SKALA 1:100

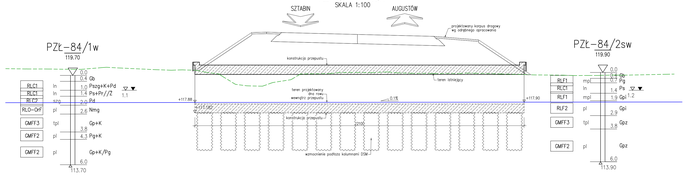

UWAGI:

1. Rysunek rozpytrywać łącznie z całą dokumentacją.
2. Na rysunkach podano:
   - wymiary w [mm],
   - rzędne terenu naturalnego w [m],
3. Wymiary zaokrąglone do 5mm.

jednostka projektowa: WIA	Biuro Projektowe: ODBIORCA ul. Rzeptowskiego 61 42-202 Częstochowa tel/fax: (+48 34) 365 20 00	Tematyka dzieła: ul. Rzeptowskiego 61 42-202 Częstochowa tel/fax: (+48 34) 365 20 00	Zlecenie: DW19 SILESIA/2021 Zlecenie dodatkowe:
Inwestor: Generalny Dyrektor Dróg Krajowych i Autostrad Oddział w Katowicach ul. Jagiellońska 74 40-467 Katowice tel. (+48 32) 779 - 16 - 00 fax: (+48 32) 779 - 16 - 99 e-mail: sekretariat.katowice@gdda.pl www: www.gdda.pl	Zamawiający: GDDKiA	Tytuł: "Budowa drogi krajowej nr 8 na odcinku Kotełno - węzeł Augustów wraz z budową obwodnicy miejscowości Kolno, Turośl, Szczuczyn, Rajgrodzie, Grodzie oraz Sidrach - przejście dla zwierząt, budowa ekranów akustycznych, węzeł Augustów" Podkoncepcja - Koncepcja Programowa - Modernizacja	
Stanowisko: GEOTECHNIK PROGRAMOWA ul. Rzeptowskiego 61 42-202 Częstochowa	Tytuł:	Adres: ul. Jagiellońska 74 40-467 Katowice tel. (+48 32) 779 - 16 - 00 fax: (+48 32) 779 - 16 - 99 e-mail: sekretariat.katowice@gdda.pl www: www.gdda.pl	
Data: 11.2022	Nr ogl.:	Nazwa rysunku: Obiekty PZL Przekroje podłużne - geologia	Nr rys.: 09-06
	Skala: 1:100		

Funkcja	Tytuł, imię i nazwisko	Nr uprawnień	Podpis
GRUPA INŻYNIERSKA			
Główny Projektant	mgr inż. Andrzej KULA	SLA/0368/POOM/12, mostowa	
Projektant	mgr inż. Tomasz WROBLEWSKI	SLA/0332/POOM/16, mostowa	
Projektant			
Opracowujący			
Sprawdzający	mgr inż. Artur SELEG	SLA/0027/POOM/09, mostowa	