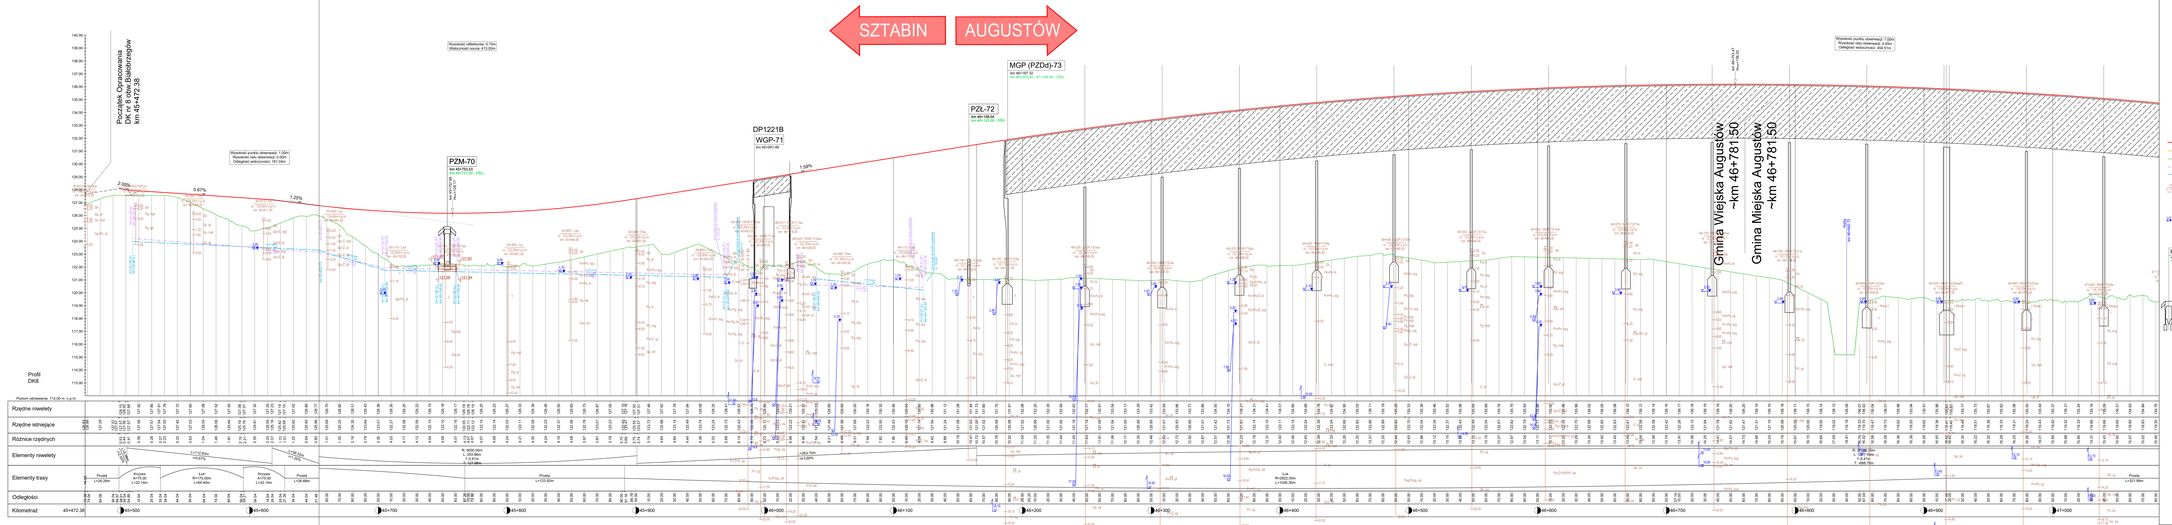

Jednostka projektowa	WIA Sp. z o. o. ul. Długa 61/63	00-061 Warszawa tel. +48 (22) 635 00 00 fax +48 (22) 635 00 01	Biuro Oddziału w Olsztynie ul. Kołobrzeska 5, 10-045 Olsztyn tel. +48 (89) 524 80 00 fax +48 (89) 524 80 01		tel. wewnętrzny (+48 89) 524 80 00
Zlecenie Zamawiającego	Zlecenie Zamawiającego: Generalny Dyrektor Dróg Krajowych i Autostrad Oddział w Olsztynie Al. Marszałka J. Piłsudskiego 7, 10-959 Olsztyn	Tytuł/nazwa dokumentacji projektowej: Budowa drogi krajowej nr 8 na odcinku Sztabin - rejon Augustów Etap II: od km 45+472,38 do km 48+000,00 wraz z obwodnicą Augustowa, Kanału Augustowskiego oraz obwodnicą Sztabina. Nr umowy: 00/2022/DZP Podstawowa: Dr-PROJ-Projektowanie Robocze			
		Branża: DROGOWA	Nazwa opracowania: PROFIL PODŁUŻNY		
		Faza: Projekt Techniczno-Drogowy			
Nr umowy: 00/2022/DZP	Nr mapy:	Nazwa opracowania: PROFIL PODŁUŻNY (WARIANT W1)			Nr rys.: 3.1.1
Data: 11.2022		Skala: 1:1000 / 1:100			
Funkcja:	Tytuł, stopień i nazwisko:	Nr uprawnień:			Podpis:
BRANŻA DROGOWA					
Główny Projektant:	mgr inż. Rafał GRASZKOWSKI	DLA/0147/POOD/08, drogowa			
Projektant:	inż. Krzysztof PACIK	DL/0377/POOD/08			
Projektant:	mgr inż. Karol FIC	PDK/0092/POOD/16 drogowa			
Sprawdzający:	mgr inż. Dawid BOROWIEC				
Sprawdzający:	mgr inż. Paweł STAPIŃ	PDK/0328/POOD/21, drogowa			
Sprawdzający:	inż. Piotr WESŁAWZ	DL/0128/POOD/08, drogowa			