



Profil JD_4

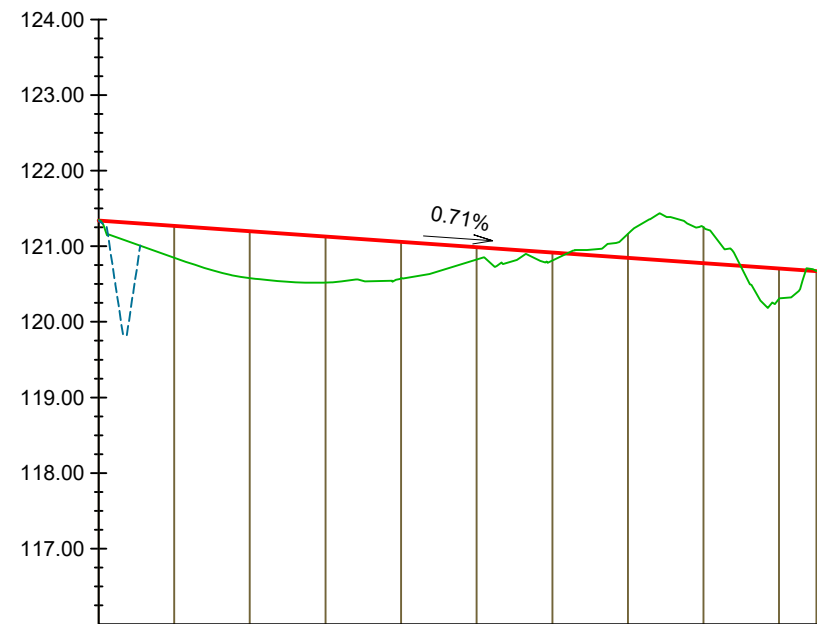

P.p. 116.00 m n.p.m.

Rzędne niwelety	121.34	121.27	121.26	121.20	121.13	121.11	121.06	120.99	120.92	120.85	120.78	120.71	120.67
Rzędne istniejące	121.35	120.85	120.80	120.58	120.52	120.54	120.58	120.82	120.81	121.16	121.25	120.31	120.67
Różnice rzędnych	0.01	0.42	0.46	0.62	0.61	0.58	0.48	0.16	0.11	-0.31	-0.48	0.40	0.66
Elementy niwelety	L=94.92m i=-0.71%												
Elementy trasy	Prosta L=11.53m	Łuk R=20.00m L=20.61m	Prosta L=62.77m										
Odległości	00.00	10.00	11.53	20.00	30.00	32.15	40.00	50.00	60.00	70.00	80.00	90.00	94.92
Kilometraż													

Profil JD_5

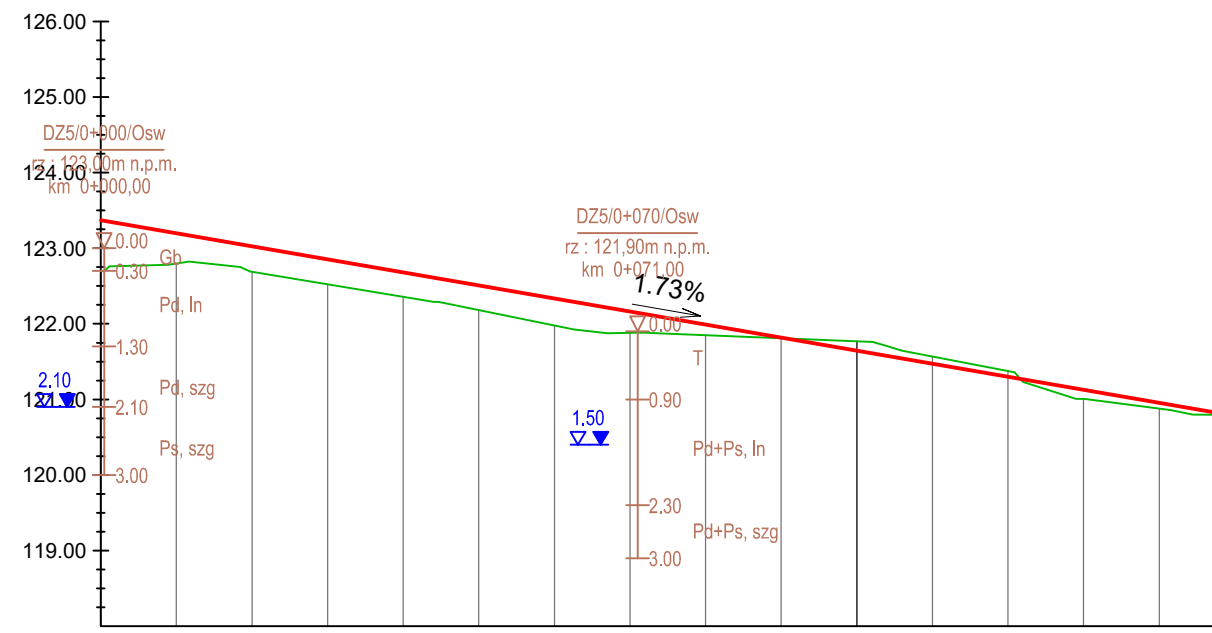

Poziom odniesienia 118.00 m n.p.m.

Rzędne niwelety	123.37	123.20	123.03	122.85	122.68	122.51	122.34	122.16	121.99	121.82	121.65	121.47	121.30	121.13	120.96	120.80	
Rzędne istniejące	122.70	122.80	122.69	122.52	122.36	122.18	121.98	121.88	121.85	121.81	121.77	121.57	121.38	121.01	120.88	120.60	
Różnice rzędnych	0.67	0.40	0.34	0.33	0.32	0.33	0.36	0.28	0.14	0.01	-0.12	-0.10	-0.08	0.12	0.08	0.60	
Elementy niwelety	L=149.23m i=-1.73%																
Elementy trasy	Prosta L=149.24m																
Odległości	00.00	00.01	10.00	20.00	30.00	40.00	50.00	60.00	70.00	80.00	90.00	00.00	10.00	20.00	30.00	40.00	49.24
Kilometraż	0+100																

LEGENDA

- Proj. niweleta JD
- Istniejący teren

Jednostka projektowa:	WIA	IVIA S.A. www.ivia.pl biuro@ivia.pl	Siedziba spółki: al. W. Roździeńskiego 91 40-203 Katowice tel. +48 608 548 630	Biurowiec: ul. Kasprzycza 46 43-502 Czechowice - Dziedzice tel./fax +48 33 822 46 67	Nr umowy: 2413.24.2020/2021 z dnia 09.03.2021r.
-----------------------	------------	---	---	--	---

Inwestor: Skarb Państwa - Generalny Dyrektor Dróg Krajowych i Autostrad		Zamierzenie budowlane:	"Budowa drogi krajowej nr 8 na odcinku Sztabin - węzeł Augustów z obwodnicą Białobrzeg o długości ok. 17,92km z podziałem na pododcinki: koniec obw. Sztabina - początek obw. Białobrzeg oraz obwodnica Białobrzeg - węzeł Augustów"
reprezentowany przez: Generalną Dyrekcję Dróg Krajowych i Autostrad Oddział w Białymstoku ul. Zwycięstwa 2, 15-703 Białystok		Adres budowlany:	woj. podlaskie, powiat augustowski gmina: Augustów, miasto: Augustów
Przedmiot opracowania:		Część Techniczno-Drogowa	

Rodz. oprac.: KONCEPCJA PROGRAMOWA	Nr egz.:	Nazwa rysunku: Profil podłużny JD_4, JD_5 ARKUSZ NR 10	Nr rys.: 3.10
Data: 11.2022	Skala: 1:1000		

Funkcja:	Tytuł, imię i nazwisko	Nr uprawnień	Podpis
BRANŻA DROGOWA			
Główny Projektant:	mgr inż. Rafał DRASZCZYK	SLK/1477/POOD/06, drogowa	
Projektant:	inż. Krzysztof PACH	SLK/0171/POOD/06	
Projektant:	mgr inż. Kamil FIC	PKD/0063/PWOD/18, drogowa	
Opracowujący:	mgr inż. Dawid BOROWIEC	-	
Opracowujący:	mgr inż. Paweł STAFIN	PKD/0339/POOD/21, drogowa	
Sprawdzający:	inż. Piotr WĘGLARZ	SLK/2268/POOD/08, drogowa	