


Profil  
Jezdnia Dodatkowa 7 (JD\_7)  
w ciągu drogi pożarowej nr 15

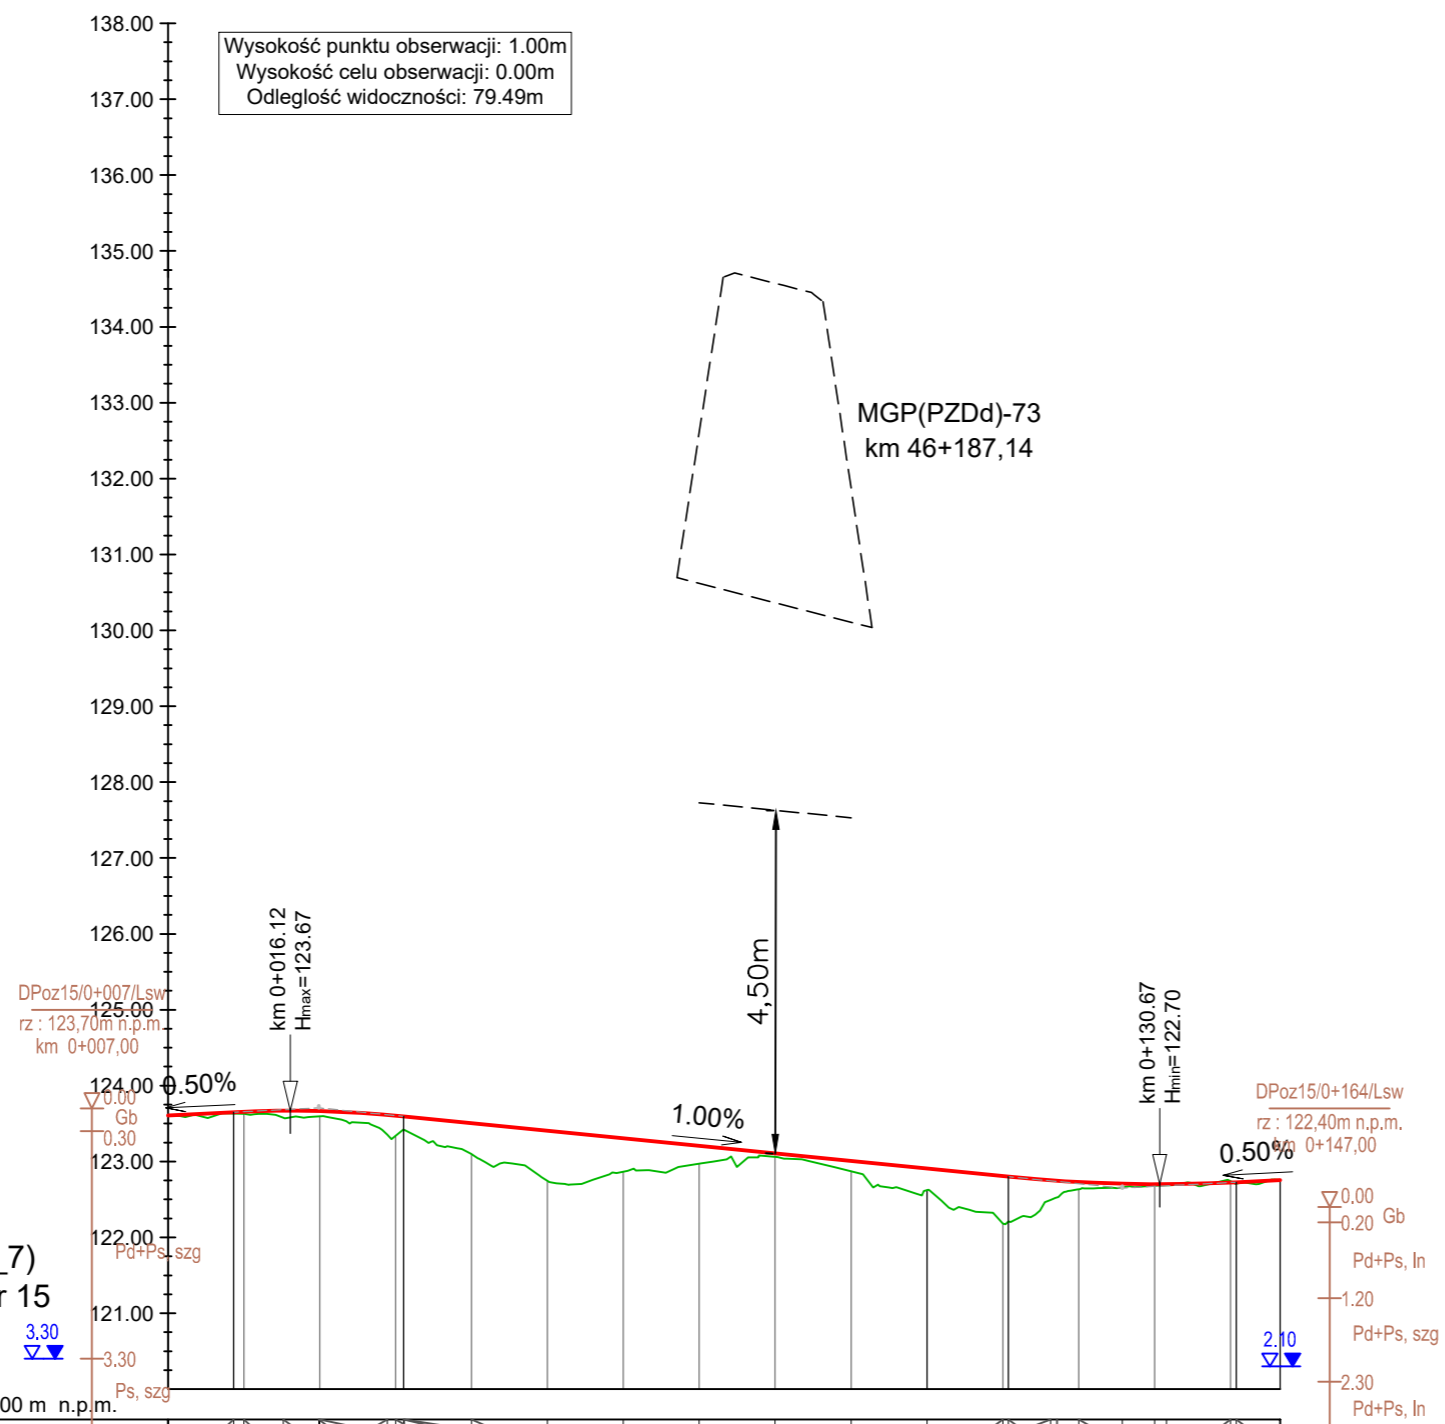

Poziom odniesienia 120.00 m n.p.m.

Rzędne niwelety	-4,40 Ps, zg	123,61	123,65	123,66	123,67	123,66	123,66	123,61	123,59	123,51	123,41	123,31	123,21	123,11	123,01	122,91	122,81	122,80	122,75	122,75	122,73	122,71	122,70	122,70	122,72	122,73	122,76	
Rzędne istniejące	-5,00 Ps, szg	123,61	123,63	123,63	123,58	123,59	123,59	123,61	123,34	123,51	122,74	122,86	122,97	123,06	122,87	122,62	122,18	122,21	122,49	122,75	122,53	122,63	122,66	122,68	122,69	122,74	122,71	122,76
Różnice rzędnych		0,00	0,02	0,03	0,09	0,07	0,06	0,27	0,17	0,41	0,66	0,44	0,24	0,05	0,14	0,28	0,62	0,59	0,26	0,22	0,10	0,05	0,02	0,02	-0,02	0,02	0,00	
Elementy niwelety			Łuk R: 1500,00m L: 22,41m f: 0,04m T: -11,20m		Łuk R: 160,00m L: 85,12m i: -1,00%										Łuk R: 2000,00m L: 30,02m f: 0,06m T: 15,04m		Łuk R: 80,00m L: 2,80m i: 0,50%											
Elementy trasy	Gp, mgl	Prosta L=15,18m	Łuk R=50,00m L=13,72m	Prosta L=2,26m	Łuk R=160,00m L=85,12m										Prosta L=0,86m	Łuk R=50,00m L=14,42m	Prosta L=15,00m											
Odległości		00,00	08,67	10,00	15,18	19,87	20,00	28,90	30,00	31,08	31,15	40,00	50,00	60,00	70,00	80,00	90,00	100,00	10,73	16,28	17,14	20,00	25,74	30,00	31,56	40,00	40,75	46,56
Kilometraż																												0+100

LEGENDA

Proj. niweleta JD  
Istniejący teren

otwór geologiczny

Jednostka projektowa:	<b>WIA</b>	IVIA S.A. www.ivia.pl biuro@ivia.pl	Siedziba spółki: al. W. Roździeńskiego 91 40-203 Katowice tel. +48 608 548 630	Biurowiec - Dzielnicze: ul. Kasprzowicza 46 43-502 Czechowice - Dziedzice tel./fax +48 33 822 46 67	Nr umowy: 2413.24.2020/2021 z dnia 09.03.2021r.
-----------------------	------------	-------------------------------------------	-----------------------------------------------------------------------------------------	---	-------------------------------------------------------

Inwestor: Skarb Państwa - Generalny Dyrektor Dróg Krajowych i Autostrad	<b>GDDKIA</b>	Zamierzenie budowlane:	"Budowa drogi krajowej nr 8 na odcinku Sztabin - węzeł Augustów z obwodnicą Białobrzeg o długości ok. 17,92km z podziałem na pododcinki: koniec obw. Sztabina - początek obw. Białobrzeg oraz obwodnica Białobrzeg - węzeł Augustów" Pododcinek: Obwodnica miejscowości Białobrzegi
Adres budowl:	woj. podlaskie, powiat augustowski gmina: Augustów, miasto: Augustów	Przedmiot opracowania:	Część Techniczno-Drogowa
Rodz. oprac.:	KONCEPCJA PROGRAMOWA	Nr rys.:	3.12
Data:	11.2022	Skala:	1:1000

Funkcja:	Tytuł, imię i nazwisko	Nr uprawnień	Podpis
<b>BRANŻA DROGOWA</b>			
Główny Projektant:	mgr inż. Rafał DRASZCZYK	SLK/1477/POOD/06, drogowa	
Projektant:	inż. Krzysztof PACH	SLK/0171/POOD/06	
Projektant:	mgr inż. Kamil FIC	PKD/0063/PWOD/18, drogowa	
Opracowujący:	mgr inż. Dawid BOROWIEC	-	Borowiec
Opracowujący:	mgr inż. Paweł STAFIN	PKD/0339/POOD/21, drogowa	Stafin
Sprawdzający:	inż. Piotr WĘGLARZ	SLK/2268/POOD/08, drogowa	Węglarz