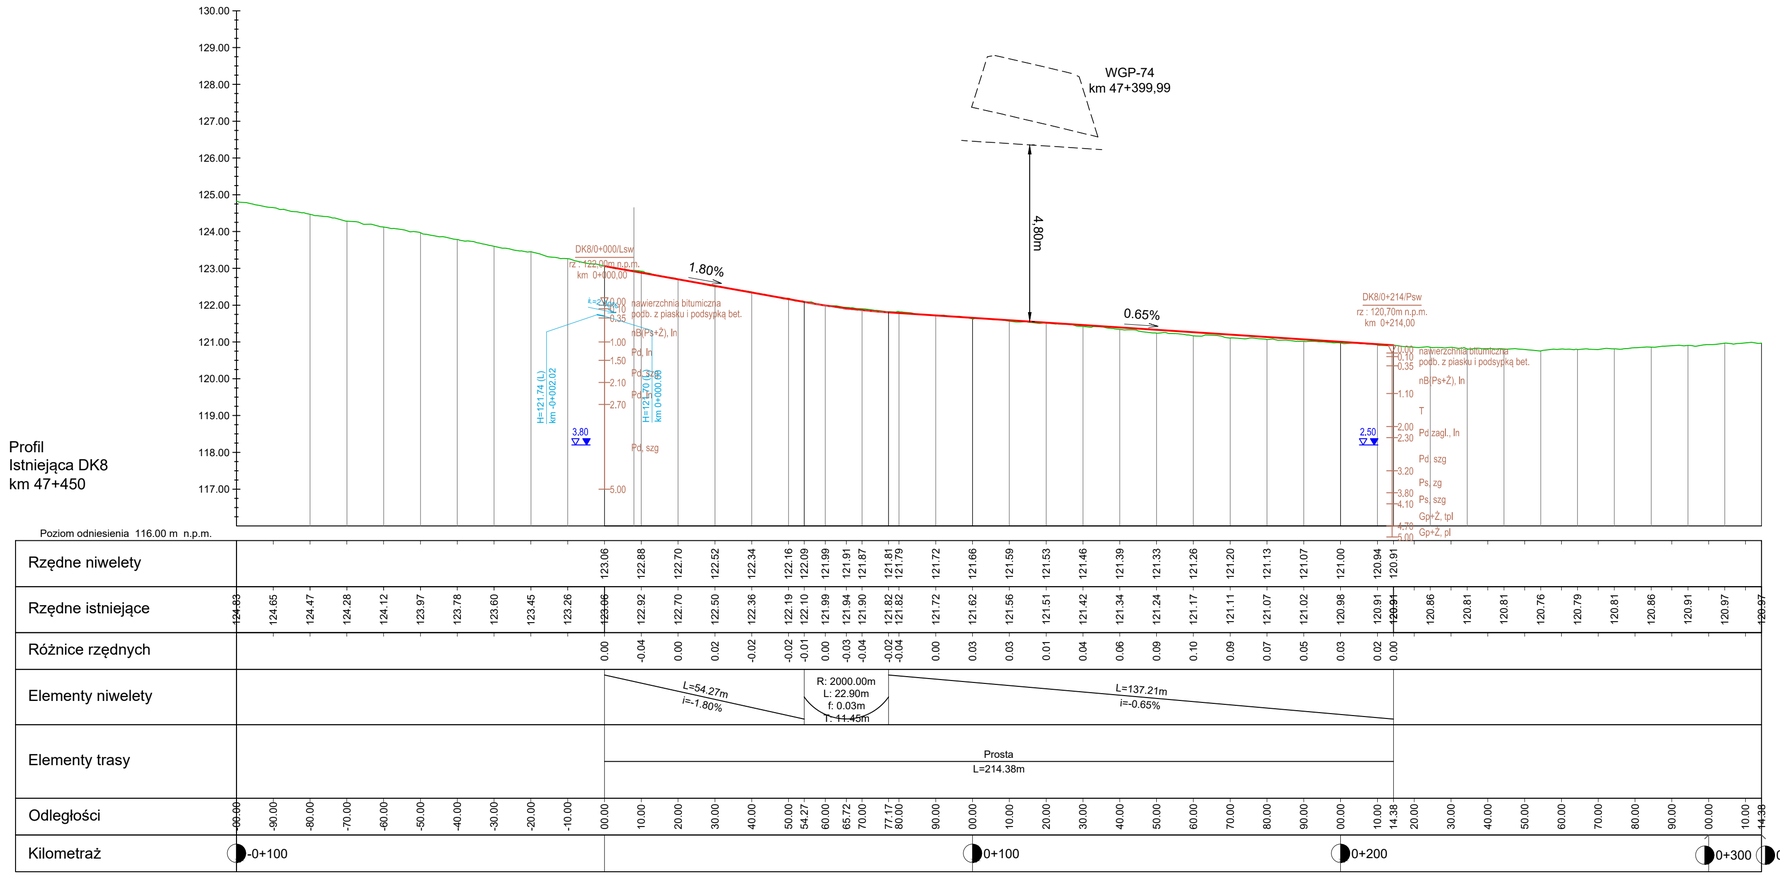

LEGENDA

- Proj. niweleta
- Istniejący teren
- Proj. niweleta rów Prawy
- Proj. niweleta rów Lewy

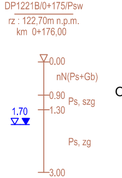

Otwór geologiczny

Jednostka projektowa: IVIA	IVIA S.A. www.ivia.pl biuro@ivia.pl	Siedziba spółki: al. W. Roździeńskiego 91 40-203 Katowice tel. +48 608 548 630	Biuro Czechowice - Dziedzice: ul. Kasprowicza 46 43-502 Czechowice - Dziedzice tel./fax +48 33 822 46 67	Nr umowy: 2413.24.2020/2021 z dnia 09.03.2021r.
Inwestor: **Skarb Państwa - Generalny Dyrektor Dróg Krajowych i Autostrad** reprezentowany przez: Generalną Dyrekcję Dróg Krajowych i Autostrad Oddział w Białymstoku ul. Zwycięstwa 2, 15-703 Białystok	GDDKiA	Zamierzenie budowlane:	**"Budowa drogi krajowej nr 8 na odcinku Sztabin - węzeł Augustów z obwodnicą Białobrzeg o długości ok. 17,92km z podziałem na pododcinki: koniec obw. Sztabina - początek obw. Białobrzeg oraz obwodnica Białobrzeg - węzeł Augustów"** **Pododcinek: Obwodnica miejscowości Białobrzegi**	
		Adres budowli:	**woj. podlaskie, powiat augustowski** **gmina: Augustów, miasto: Augustów**	
		Przedmiot opracowania:	Część Techniczno-Drogowa	
Rodz. oprac.: KONCEPCJA PROGRAMOWA	Nr egz.:	Nazwa rysunku:	PROFIL PODŁUŻNY Drogi Poprzeczne ARKUSZ NR 4	Nr rys.: 3.4
Data: 11.2022		Skala:	1:1000	

Funkcja:	Tytuł, imię i nazwisko	Nr uprawnień	Podpis
	BRANŻA DROGOWA		
Główny Projektant:	mgr inż. Rafał DRASZCZYK	SLK/1477/POOD/06, drogowa	
Projektant:	inż. Krzysztof PACH	SLK/0171/POOD/06	
Projektant:	mgr inż. Kamil FIC	PDK/0063/PWOD/18, drogowa	
Opracowujący:	mgr inż. Dawid BOROWIEC	-	
Opracowujący:	mgr inż. Paweł STAFIN	PDK/0339/POOD/21, drogowa	
Sprawdzający:	inż. Piotr WĘGLARZ	SLK/2268/POOD/08, drogowa	