


Profil Rondo 2 w km 48+868

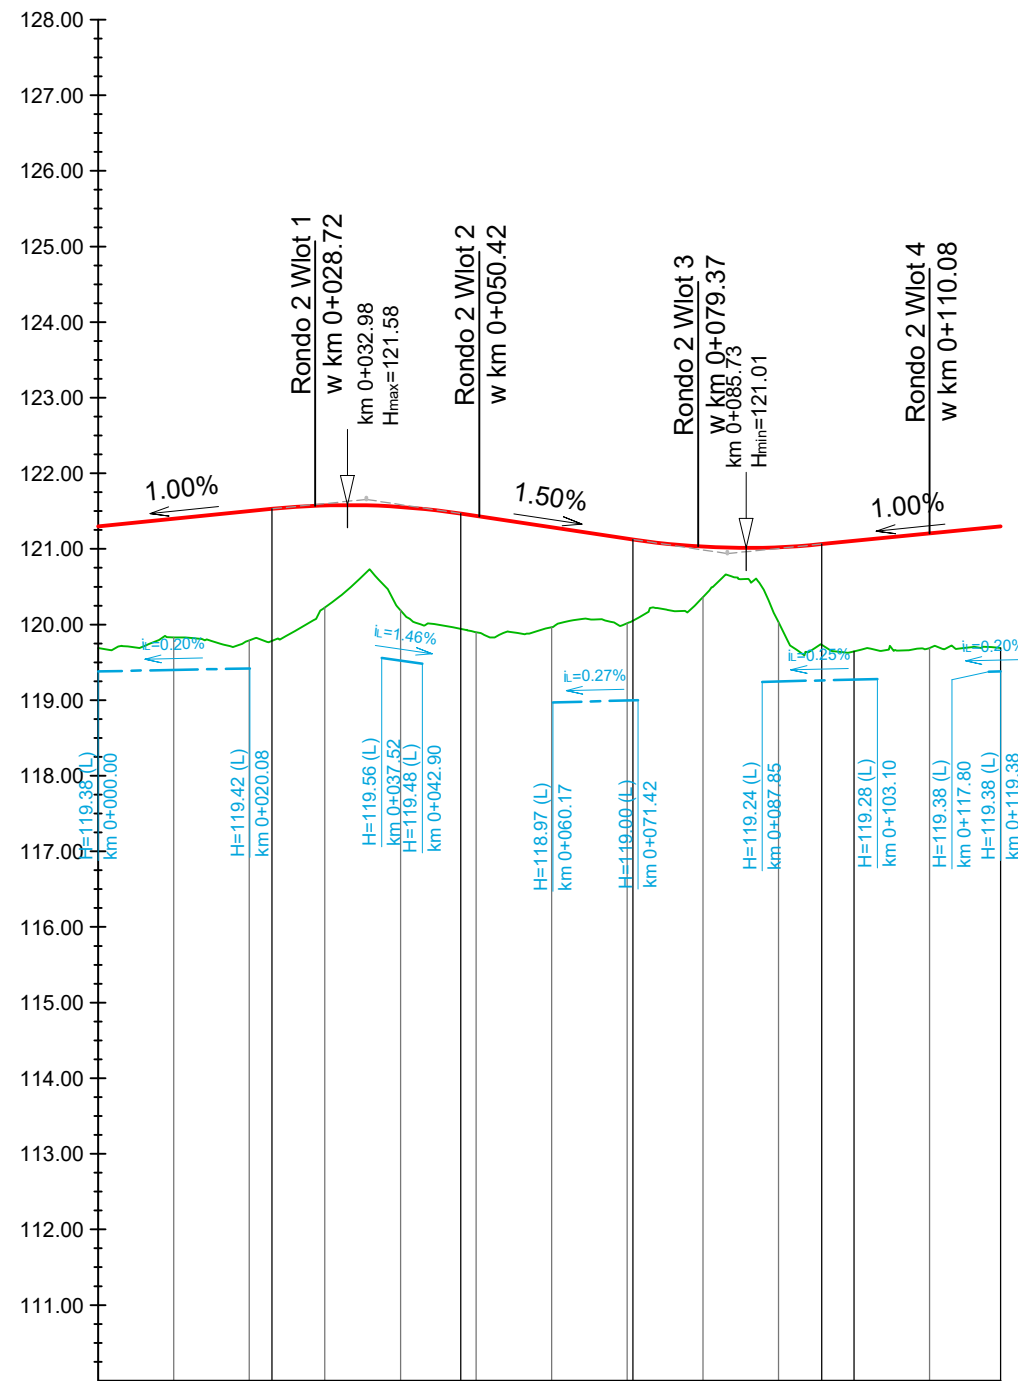

Poziom odniesienia 110.00 m n.p.m.

Rzędne niwelety	121.30	121.30	121.40	121.50	121.53	121.58	121.58	121.55	121.47	121.44	121.29	121.14	121.13	121.03	121.02	121.02	121.06	121.11	121.21	121.30
Rzędne istniejące	119.69	119.68	119.83	119.79	119.78	120.23	120.69	120.19	119.94	119.90	119.97	120.02	120.05	120.36	120.66	120.03	119.73	119.65	119.69	119.69
Różnice rzędnych	1.61	1.62	1.57	1.71	1.75	1.35	0.89	1.36	1.52	1.54	1.32	1.12	1.08	0.67	0.36	0.99	1.33	1.46	1.52	1.61
Elementy niwelety	L=23.00m i=1.00%		R: 1000.00m L: 24.99m f: 0.08m T: -12.49m			L=22.74m i=-1.50%		R: 1000.00m L: 25.00m f: 0.08m T: 12.50m		L=23.66m i=1.00%										
Elementy trasy	Prosta L=0.26m		Łuk R=19.00m L=119.12m																	
Odległości	00.00	00.26	10.00	20.00	23.00	30.00	35.49	40.00	47.98	50.00	60.00	70.00	70.73	80.00	83.23	90.00	95.73	00.00	10.00	19.38
Kilometraż	0+100																			

LEGENDA

- Proj. niweleta Ronda
- Istniejący teren
- Proj. niweleta rów Lewy

Jednostka projektowa:	WIA	IVIA S.A. www.ivia.pl biuro@ivia.pl	Siedziba spółki: al. W. Roździeńskiego 91 40-203 Katowice	Biurowiec: Czechowice - Dziedzice 43-502 Czechowice - Dziedzice tel./fax +48 608 548 630	Nr umowy: 2413.24.2020/2021 z dnia 09.03.2021r.
Investor:	Skarb Państwa - Generalny Dyrektor Dróg Krajowych i Autostrad	GDDKIA	Zamierzenie budowlane: "Budowa drogi krajowej nr 8 na odcinku Sztabin - węzeł Augustów z obwodnicą Białobrzeg o długości ok. 17,92km z podziałem na pododcinki: koniec obw. Sztabina - początek obw. Białobrzeg oraz obwodnica Białobrzeg - węzeł Augustów" Pododcinek: Obwodnica miejscowości Białobrzegi		
reprezentowany przez: Generalną Dyrekcję Dróg Krajowych i Autostrad Oddział w Białymstoku ul. Zwycięstwa 2, 15-703 Białystok		Adres budowli: woj. podlaskie, powiat augustowski gmina Augustów, miasto Augustów		Przedmiot opracowania: Część Techniczno-Drogowa	
Rodz. oprac.: KONCEPCJA PROGRAMOWA	Nr egz.:	Nazwa rysunku: Profil podłużny Rondo 2 ARKUSZ NR 5			Nr rys.: 3.5
Data: 11.2022	Skala: 1:1000				
Funkcja:	Tytuł, imię i nazwisko	Nr uprawnień	Podpis		
BRANŻA DROGOWA					
Główny Projektant:	mgr inż. Rafał DRASZCZYK	SLK/1477/POOD/06, drogowa			
Projektant:	inż. Krzysztof PACH	SLK/0171/POOD/06			
Projektant:	mgr inż. Kamil FIC	PDK/0063/PWOD/18, drogowa			
Opracowujący:	mgr inż. Dawid BOROWIEC	-			
Opracowujący:	mgr inż. Paweł STAFIN	PDK/0339/POOD/21, drogowa			
Sprawdzający:	inż. Piotr WĘGLARZ	SLK/2268/POOD/08, drogowa			