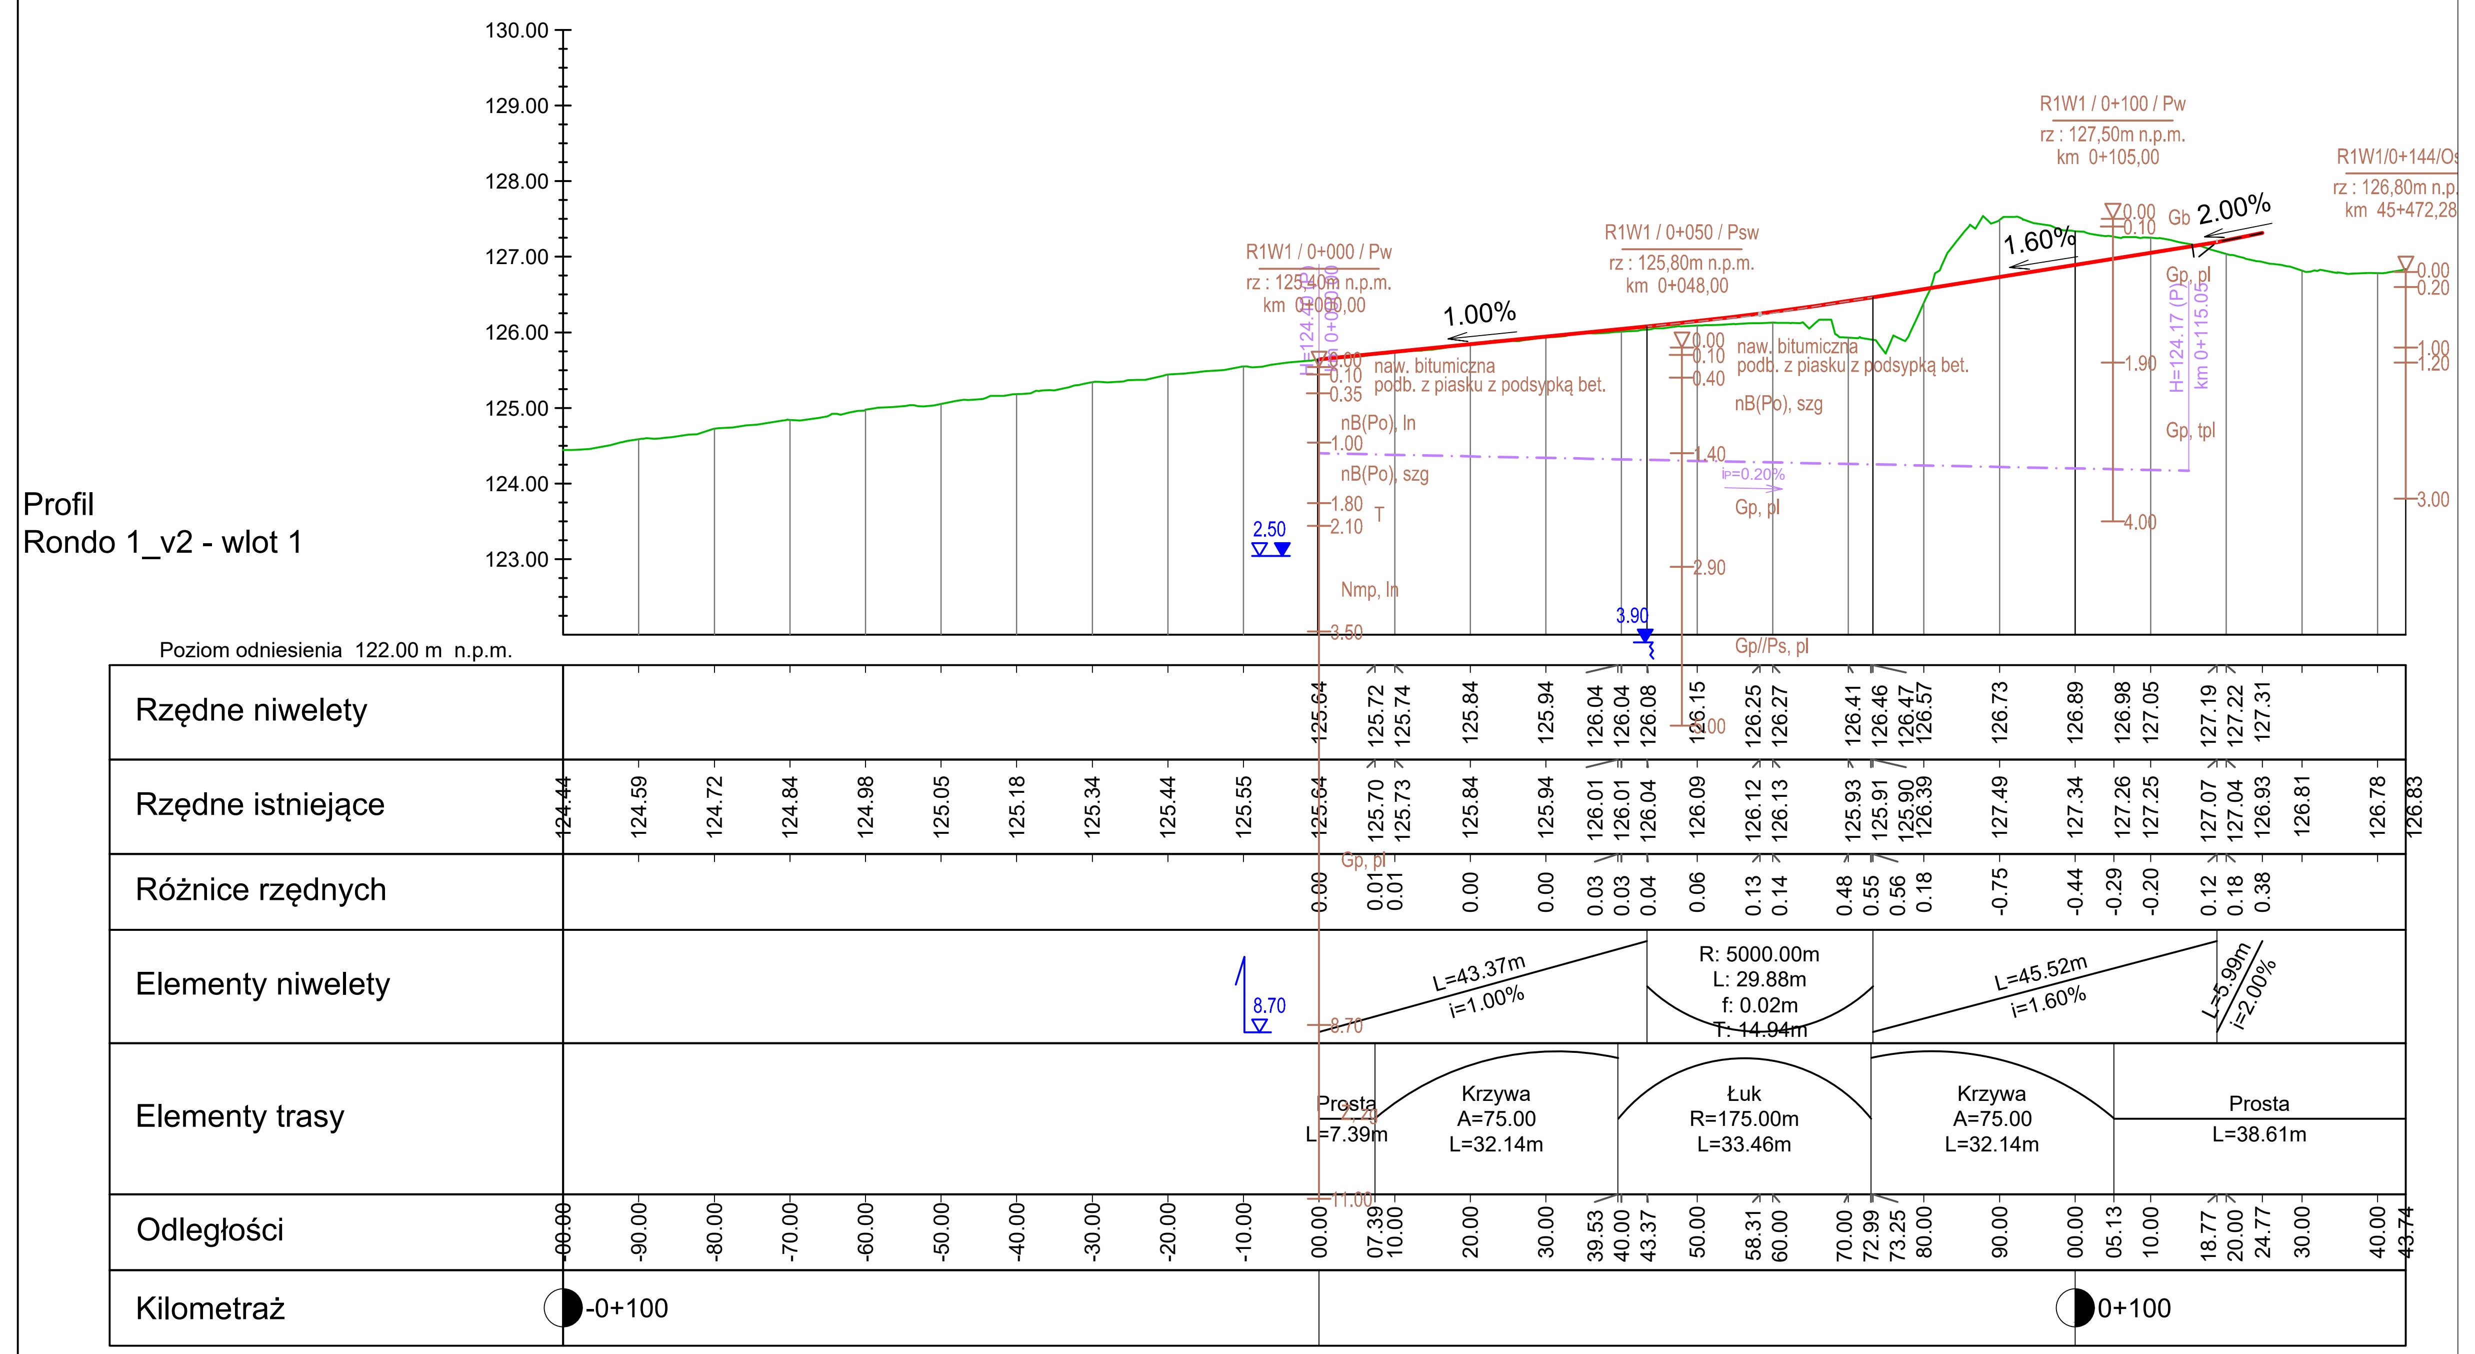

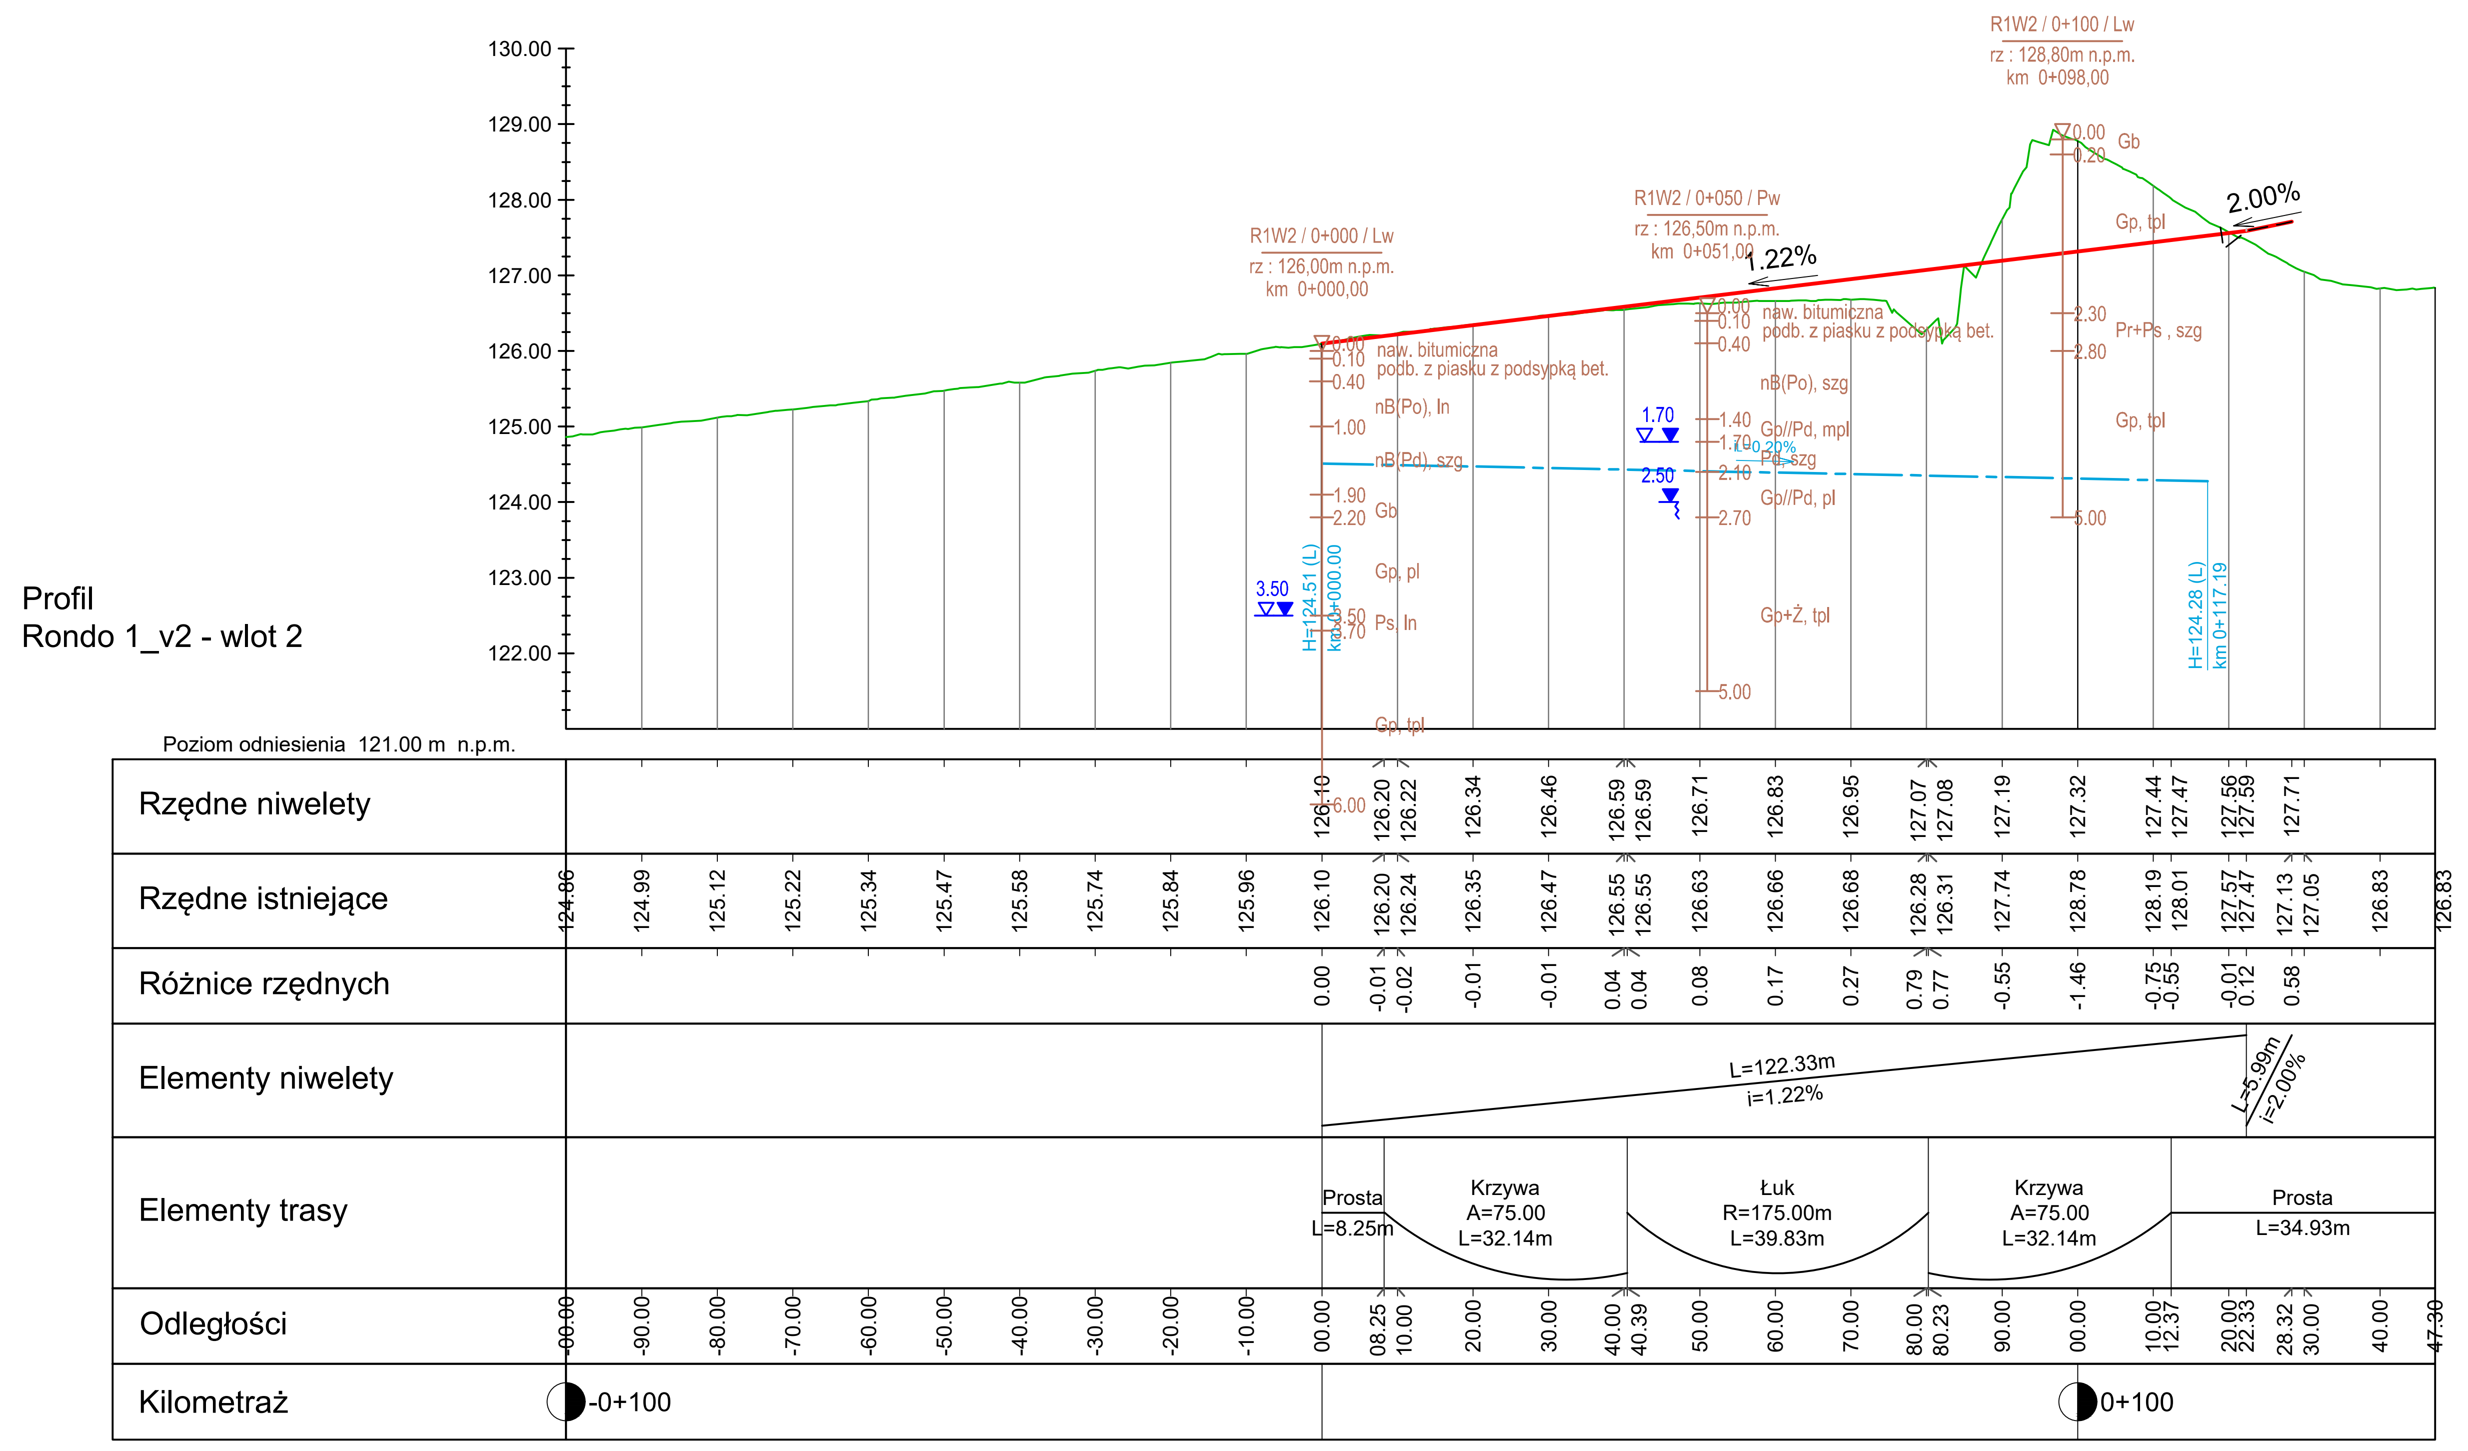

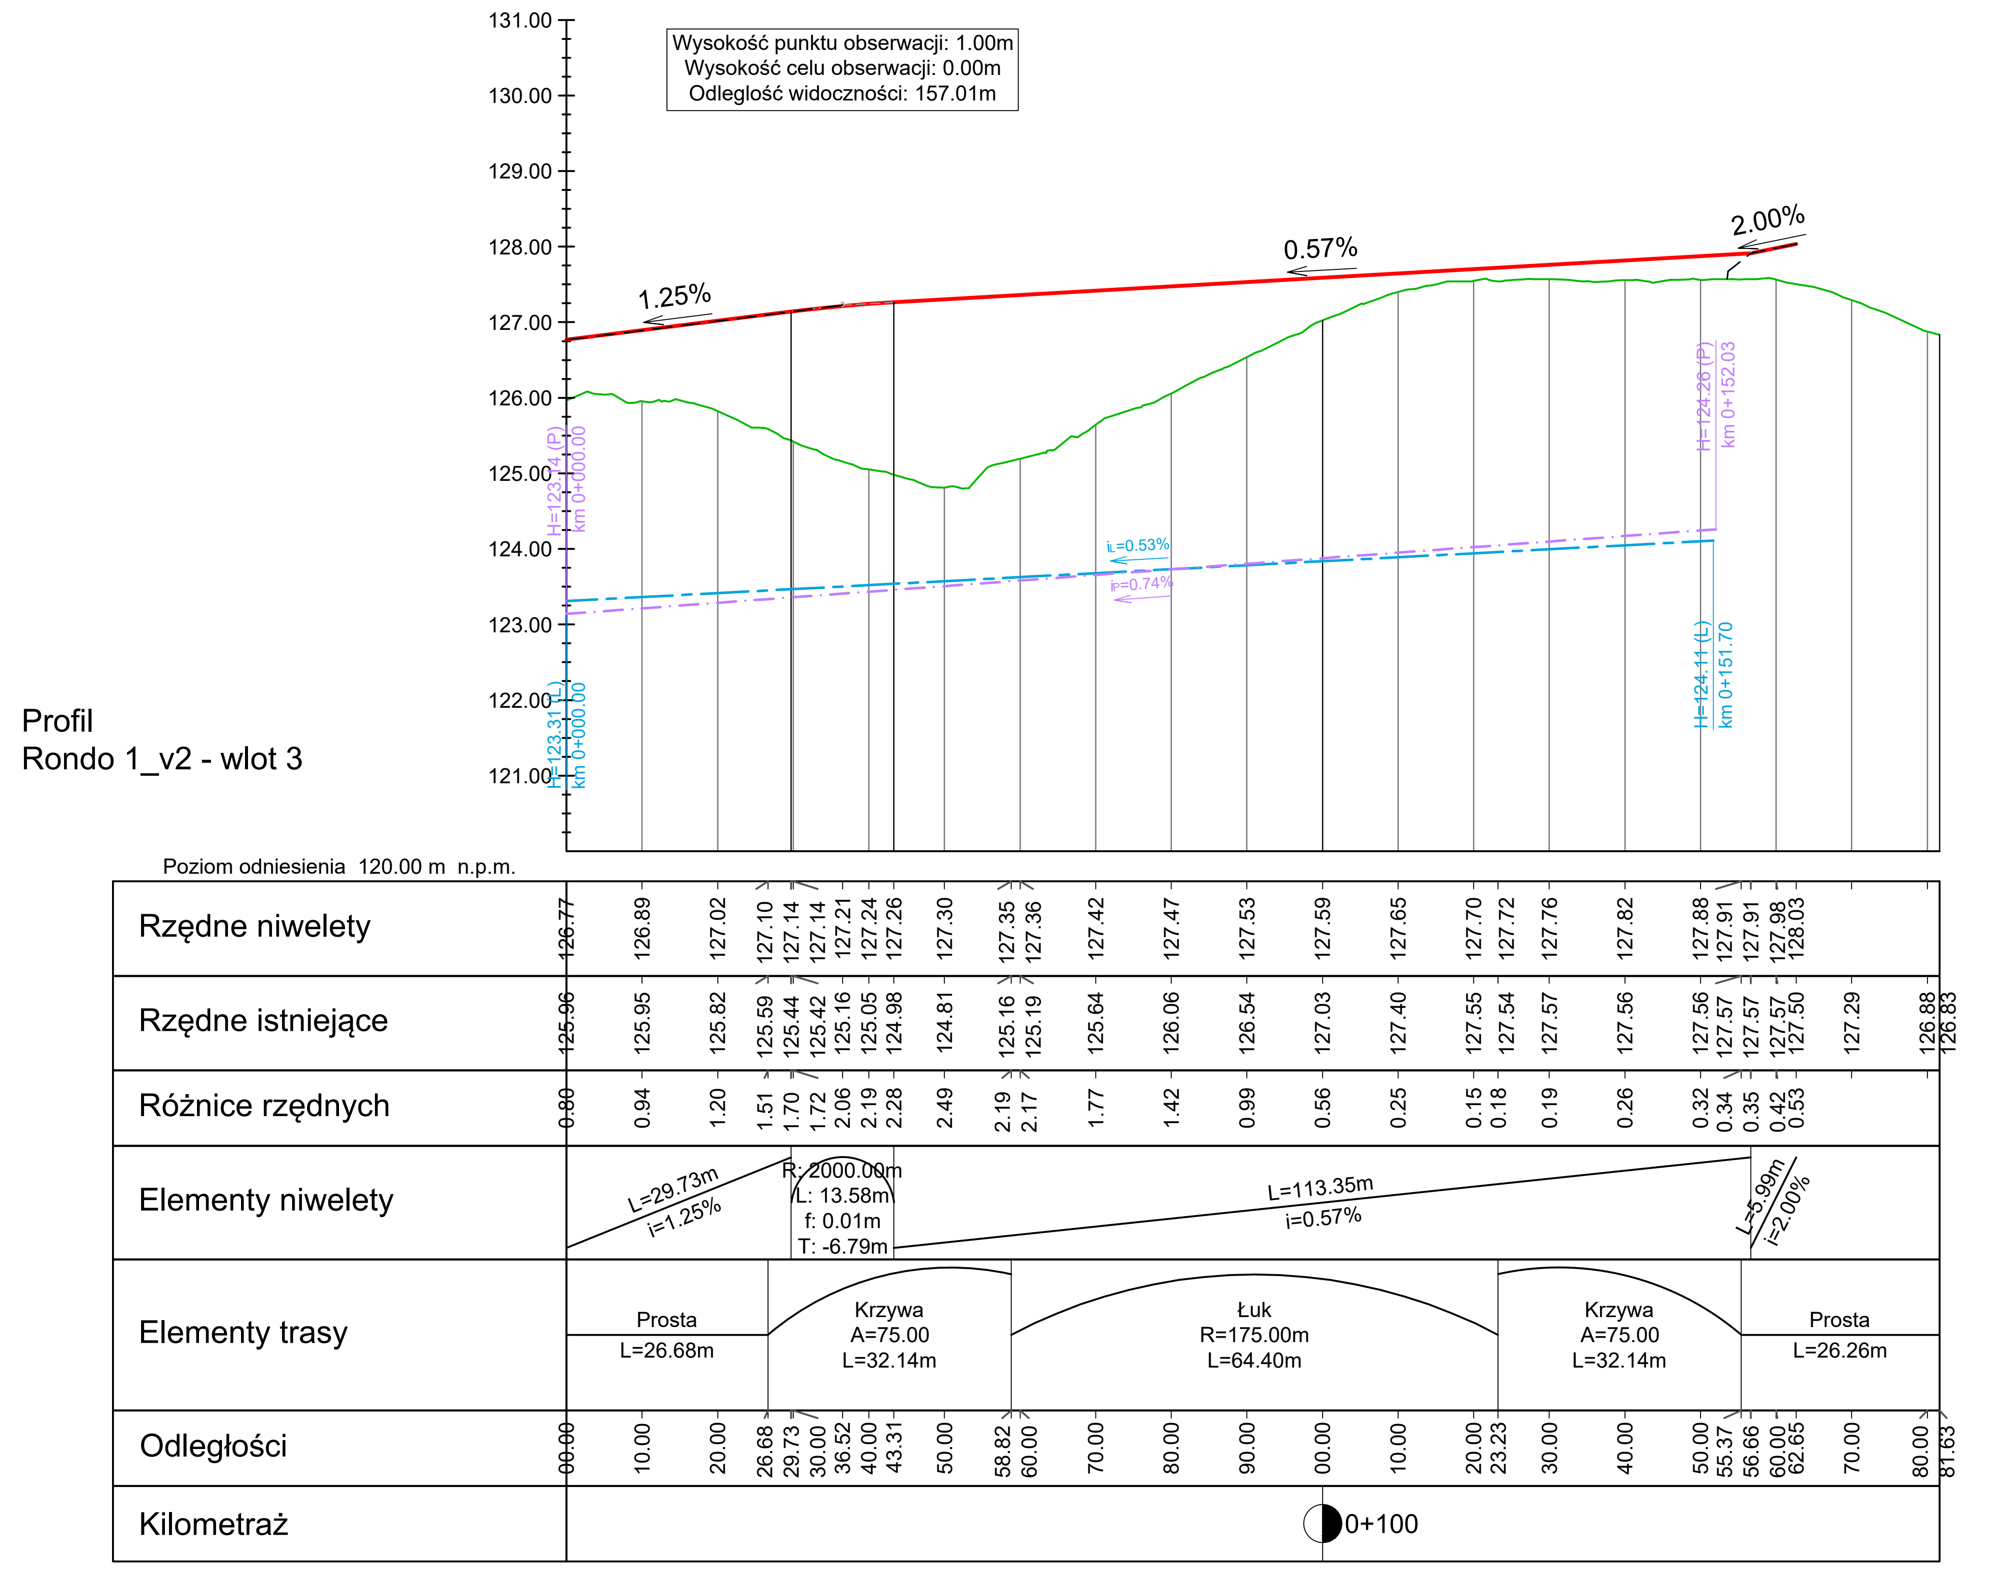

LEGENDA

- Proj. niweleta wlotu
- Istniejący teren
- Proj. niweleta rów Prawy
- Proj. niweleta rów Lewy
- dowiązanie się do proj. korpusu drogi
- otwór geologiczny
- proj. przepust

Jednostka projektowa:	IVIA S.A. www.ivia.pl biuro@ivia.pl	Siedziba spółki: al. W. Roździeńskiego 91 40-203 Katowice tel. +48 608 548 630	Biuro Czechowice - Dziedzice: ul. Kasprowicza 46 43-502 Czechowice - Dziedzice tel./fax +48 33 822 46 67	Nr umowy: 2413.24.2020/2021 z dnia 09.03.2021r.

Inwestor: **Skarb Państwa - Generalny Dyrektor Dróg Krajowych i Autostrad** reprezentowany przez: Generalną Dyrekcję Dróg Krajowych i Autostrad Oddział w Białymstoku ul. Zwycięstwa 2, 15-703 Białystok	Zamierzenie budowlane:	**"Budowa drogi krajowej nr 8 na odcinku Sztabin - węzeł Augustów z obwodnicą Białobrzeg o długości ok. 17,92km z podziałem na pododcinki: koniec obw. Sztabina - początek obw. Białobrzeg oraz obwodnica Białobrzeg - węzeł Augustów" Pododcinek: Obwodnica miejscowości Białobrzegi**
	Adres budowli:	**woj. podlaskie, powiat augustowski gmina Augustów, miasto Augustów**
	Przedmiot opracowania:	Część Techniczno-Drogowa

Rodz. oprac.: KONCEPCJA PROGRAMOWA	Nr egz.:	Nazwa rysunku: Profil podłużny Rondo 1 Wloty 1,2,3	Nr rys.: 3.8
Data: 11.2022		Skala: 1:1000	

Funkcja:	Tytuł, imię i nazwisko	Nr uprawnień	Podpis
	BRANŻA DROGOWA		
Główny Projektant:	mgr inż. Rafał DRASZCZYK	SLK/1477/POOD/06, drogowa	
Projektant:	inż. Krzysztof PACH	SLK/0171/POOD/06	
Projektant:	mgr inż. Kamil FIC	PDK/0063/PWOD/18, drogowa	K. Fic
Opracowujący:	mgr inż. Dawid BOROWIEC	-	Borowiec
Opracowujący:	mgr inż. Paweł STAFIN	PDK/0339/POOD/21, drogowa	Stafin
Sprawdzający:	inż. Piotr WĘGLARZ	SLK/2268/POOD/08, drogowa	