Profil JD_1

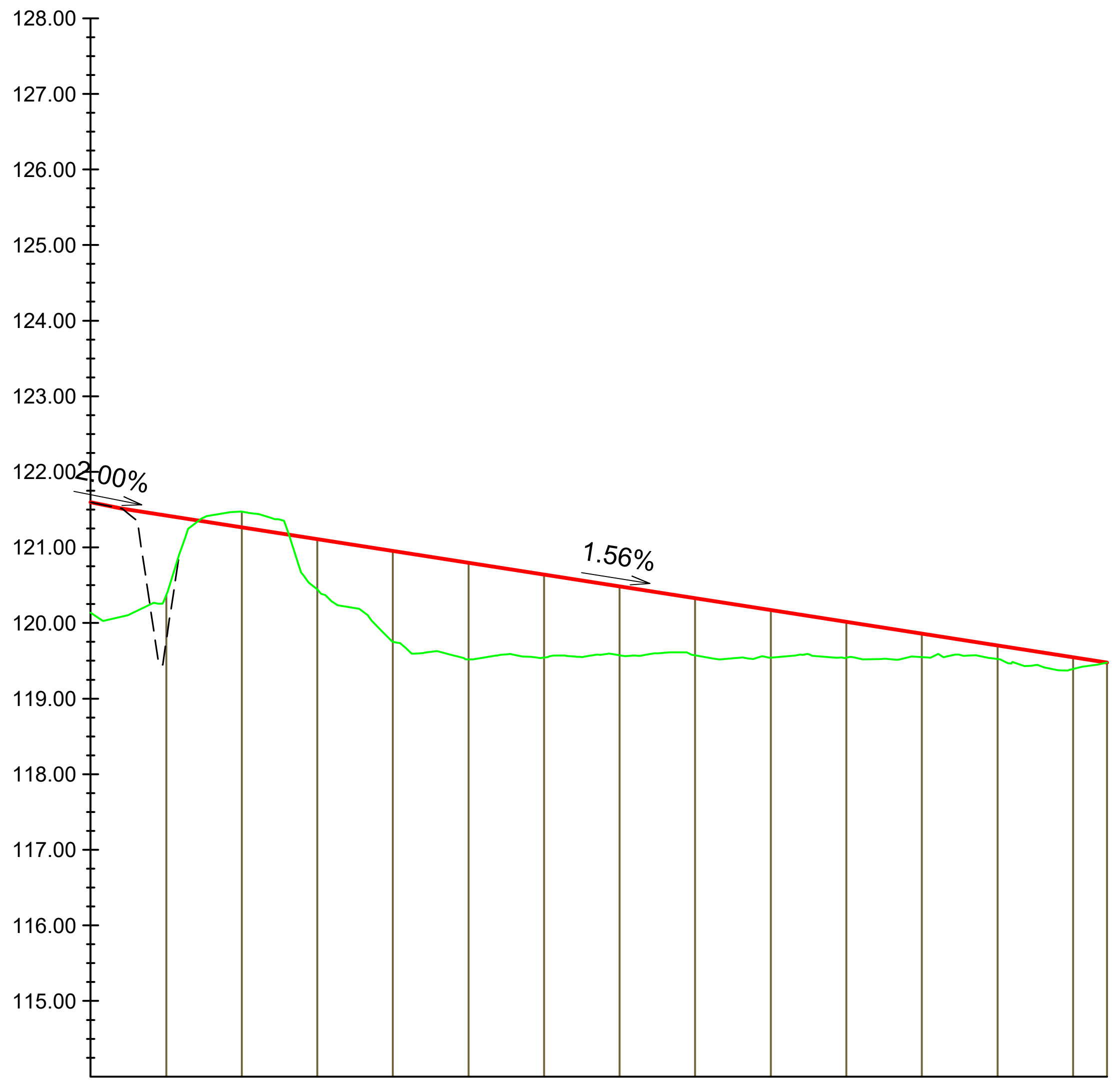

P.p. 114.00 m n.p.m.

Odległości	Rzędne niwelety	Rzędne istniejące	Różnice rzędnych
00.00	121.60	120.14	1.46
04.17	121.51	120.08	1.43
10.00	121.42	120.37	1.05
20.00	121.27	121.47	-0.21
30.00	121.11	120.44	0.67
32.23	121.07	120.26	0.81
40.00	120.95	119.75	1.20
50.00	120.80	119.52	1.28
60.00	120.64	119.54	1.10
70.00	120.48	119.57	0.91
79.69	120.33	119.58	0.76
80.00	120.33	119.57	0.76
90.00	120.17	119.54	0.63
00.00	120.02	119.54	0.47
10.00	119.86	119.55	0.31
20.00	119.70	119.52	0.18
30.00	119.55	119.39	0.16
34.48	119.48	119.48	0.00

Elementy niwelety: L=4.17m, i=-2.00%; L=130.31m, i=-1.56%

Elementy trasy: Prosta L=32.23m; Łuk R=30.00m L=47.46m; Prosta L=54.79m

Kilometraż: 0+100

Profil JD_2

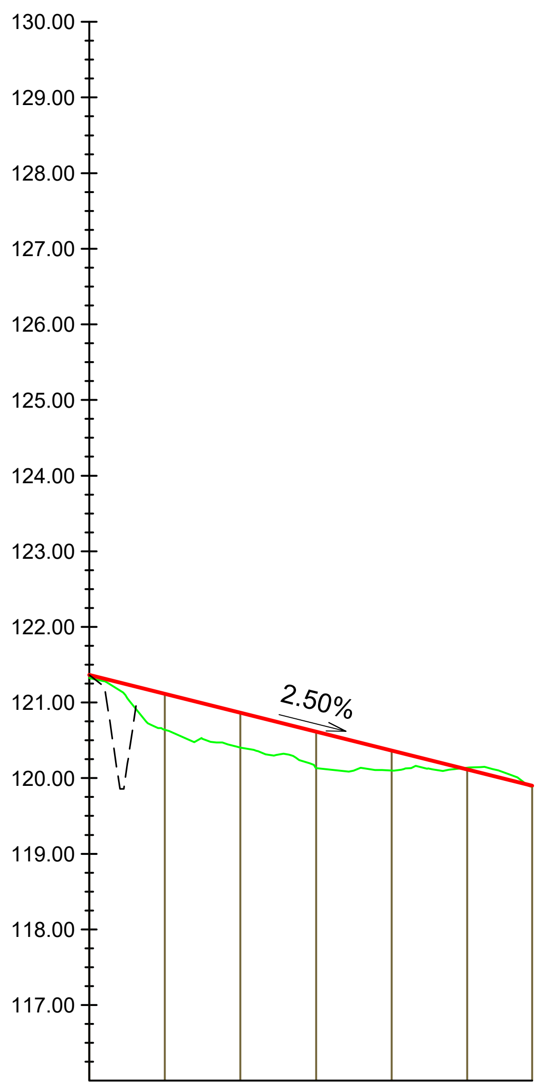

P.p. 116.00 m n.p.m.

Odległości	Rzędne niwelety	Rzędne istniejące	Różnice rzędnych
00.00	121.36	121.32	0.04
10.00	121.11	120.64	0.47
20.00	120.86	120.40	0.46
22.82	120.79	120.33	0.46
30.00	120.61	120.13	0.48
34.65	120.50	120.09	0.41
40.00	120.36	120.10	0.26
50.00	120.11	120.14	-0.02
58.55	119.90	119.88	0.02

Elementy niwelety: L=58.55m, i=-2.50%

Elementy trasy: Prosta L=22.82m; Łuk R=30.00m L=11.84m; Prosta L=23.90m

Kilometraż:

Profil JD_3

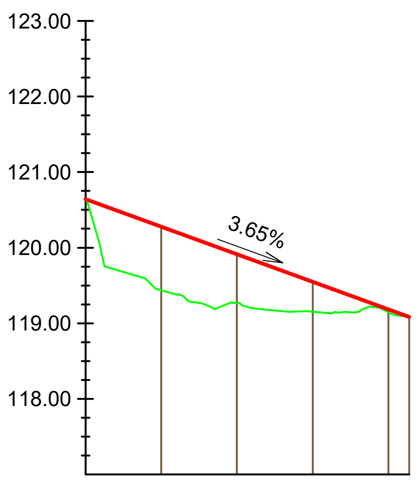

P.p. 117.00 m n.p.m.

Odległości	Rzędne niwelety	Rzędne istniejące	Różnice rzędnych
00.00	120.64	120.64	0.00
10.00	120.28	119.44	0.84
11.24	120.23	119.40	0.83
20.00	119.91	119.27	0.64
25.00	119.73	119.17	0.56
30.00	119.55	119.15	0.40
40.00	119.18	119.14	0.04
42.77	119.08	119.08	0.00

Elementy niwelety: L=42.77m, i=-3.65%

Elementy trasy: Prosta L=11.24m; Łuk R=30.00m L=13.76m; Prosta L=17.77m

Kilometraż:

LEGENDA

- Proj. niweleta
- Istniejący teren
- Proj. niweleta rów Prawy
- Proj. niweleta rów Lewy

DP1221B/0+175/Psw
rz : 122,70m n.p.m.
km 0+176,00

0.00 nN(Ps+Gb)
0.90 Ps, szg
1.30
1.70
Ps, zg
3.00

Otwór geologiczny

Jednostka projektowa: IVIA S.A. www.ivia.pl biuro@ivia.pl

Siedziba spółki: al. W. Roździeńskiego 91, 40-203 Katowice, tel. +48 608 548 630

Biuro Czechowice - Dziedzice: ul. Kasprowicza 46, 43-502 Czechowice - Dziedzice, tel./fax +48 33 822 46 67

Nr umowy: 2413.24.2020/2021 z dnia 09.03.2021r.

Inwestor: **Skarb Państwa - Generalny Dyrektor Dróg Krajowych i Autostrad** reprezentowany przez: Generalną Dyrekcję Dróg Krajowych i Autostrad Oddział w Białymstoku ul. Zwycięstwa 2, 15-703 Białystok

Zamierzenie budowlane: **"Budowa drogi krajowej nr 8 na odcinku Sztabin - węzeł Augustów z obwodnicą Białobrzeg o długości ok. 17,92km z podziałem na pododcinki: koniec obw. Sztabina - początek obw. Białobrzeg oraz obwodnica Białobrzeg - węzeł Augustów" Pododcinek: Obwodnica miejscowości Białobrzegi**

Adres budowli: **woj. podlaskie, powiat augustowski gmina: Augustów, miasto: Augustów**

Przedmiot opracowania: Część Techniczno-Drogowa

Rodz. oprac.: KONCEPCJA PROGRAMOWA

Nr egz.:

Nazwa rysunku: ARKUSZ NR 9

Nr rys.: 3.9

Data: 11.2022

Skala: 1:1000

Funkcja:	Tytuł, imię i nazwisko	Nr uprawnień	Podpis
	BRANŻA DROGOWA		
Główny Projektant:	mgr inż. Rafał DRASZCZYK	SLK/1477/POOD/06, drogowa	
Projektant:	inż. Krzysztof PACH	SLK/0171/POOD/06	
Projektant:	mgr inż. Kamil FIC	PDK/0063/PWOD/18, drogowa	K. Fic
Opracowujący:	mgr inż. Dawid BOROWIEC	-	Borowiec
Opracowujący:	mgr inż. Paweł STAFIN	PDK/0339/POOD/21, drogowa	Stafin
Sprawdzający:	inż. Piotr WĘGLARZ	SLK/2268/POOD/08, drogowa	