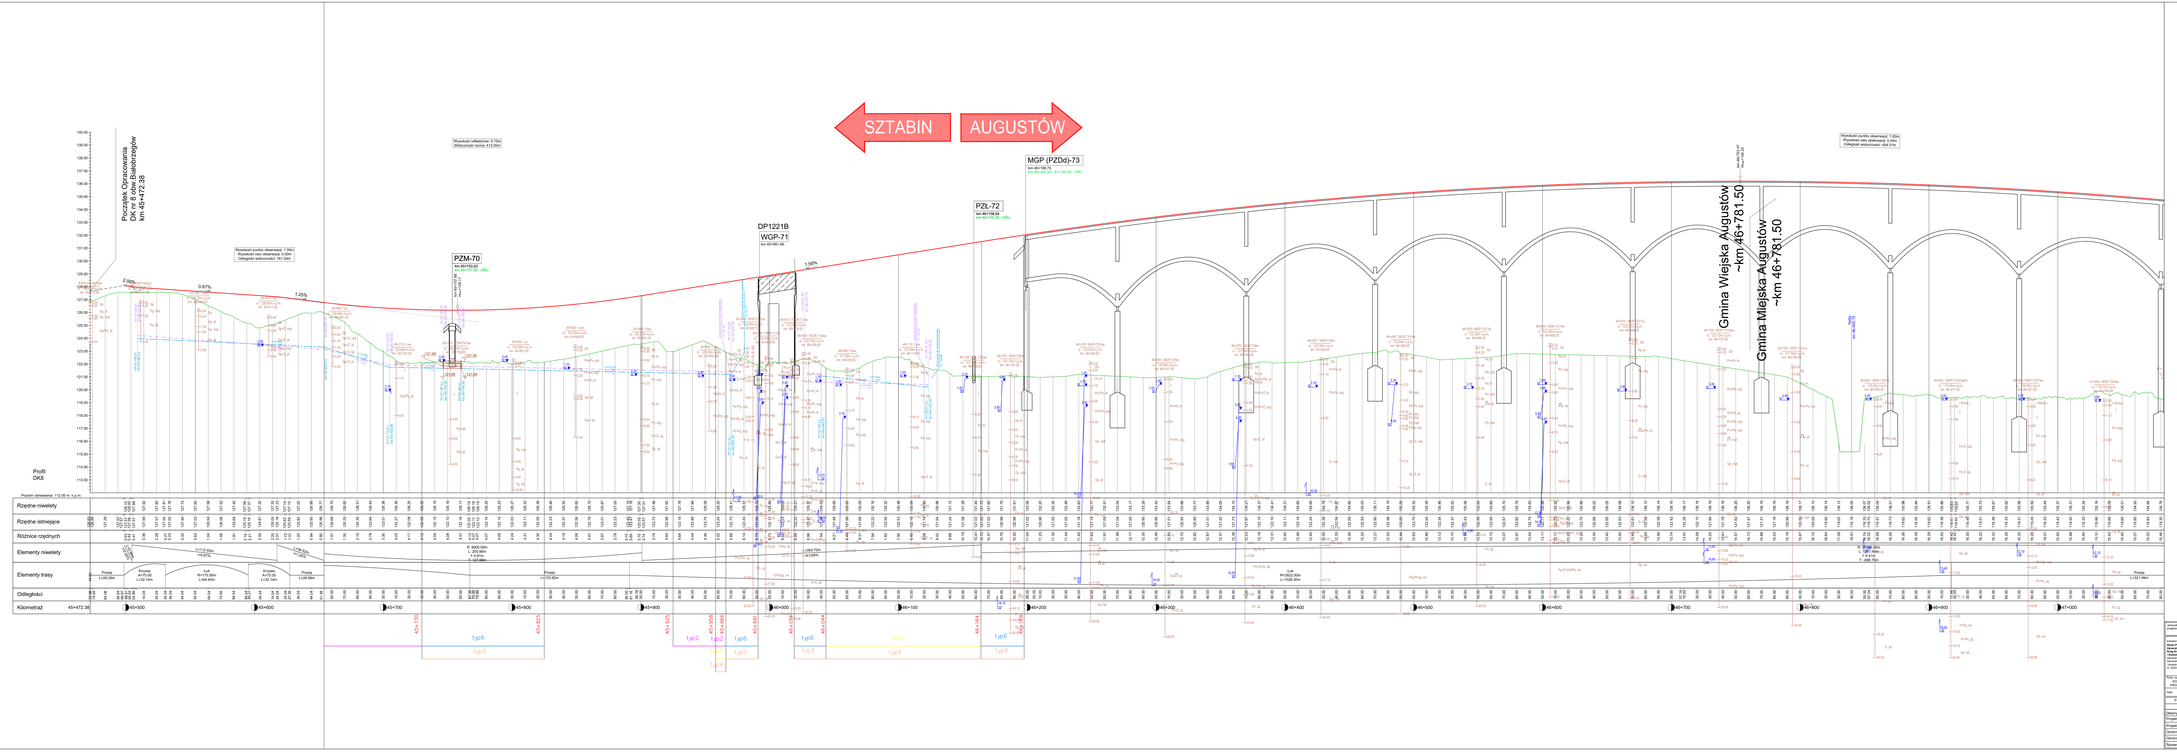

Jednostka Projektowa	WIA	Ulica lub nr posesji: ul. Grzybowska 4 Miejscowość: Warszawa Tel.: +48 (22) 628 04 30	Biuro Projektowe: ul. Grzybowska 4, 00-131 Warszawa Tel.: +48 (22) 628 04 30, e-mail: biuro@wia.com.pl	NIP 5213400943 Regon 015213693	
Zlecenie	Zlecenodawca: Generalna Dyrekcja Dróg Krajowych i Autostrad Oddział w Gdańsku Al. Grunwaldzka 472, 80-309 Gdańsk	Zlecenie na opracowanie dokumentacji projektowej w ramach zadania: **"Budowa drogi krajowej nr 8 na odcinku Sztabin - rejon Augustowa Etap I - budowa mostu w ciągu DK8 nad kolejową linią hutniczą oraz budowa przejścia dla pieszych i rowerzowych w ciągu drogi wojewódzkiej nr 655 w km 0+000 - 0+500 - rejon Augustowa"** Podstawa: **Umowa nr 00/2021/DZP/0000/0/0/0