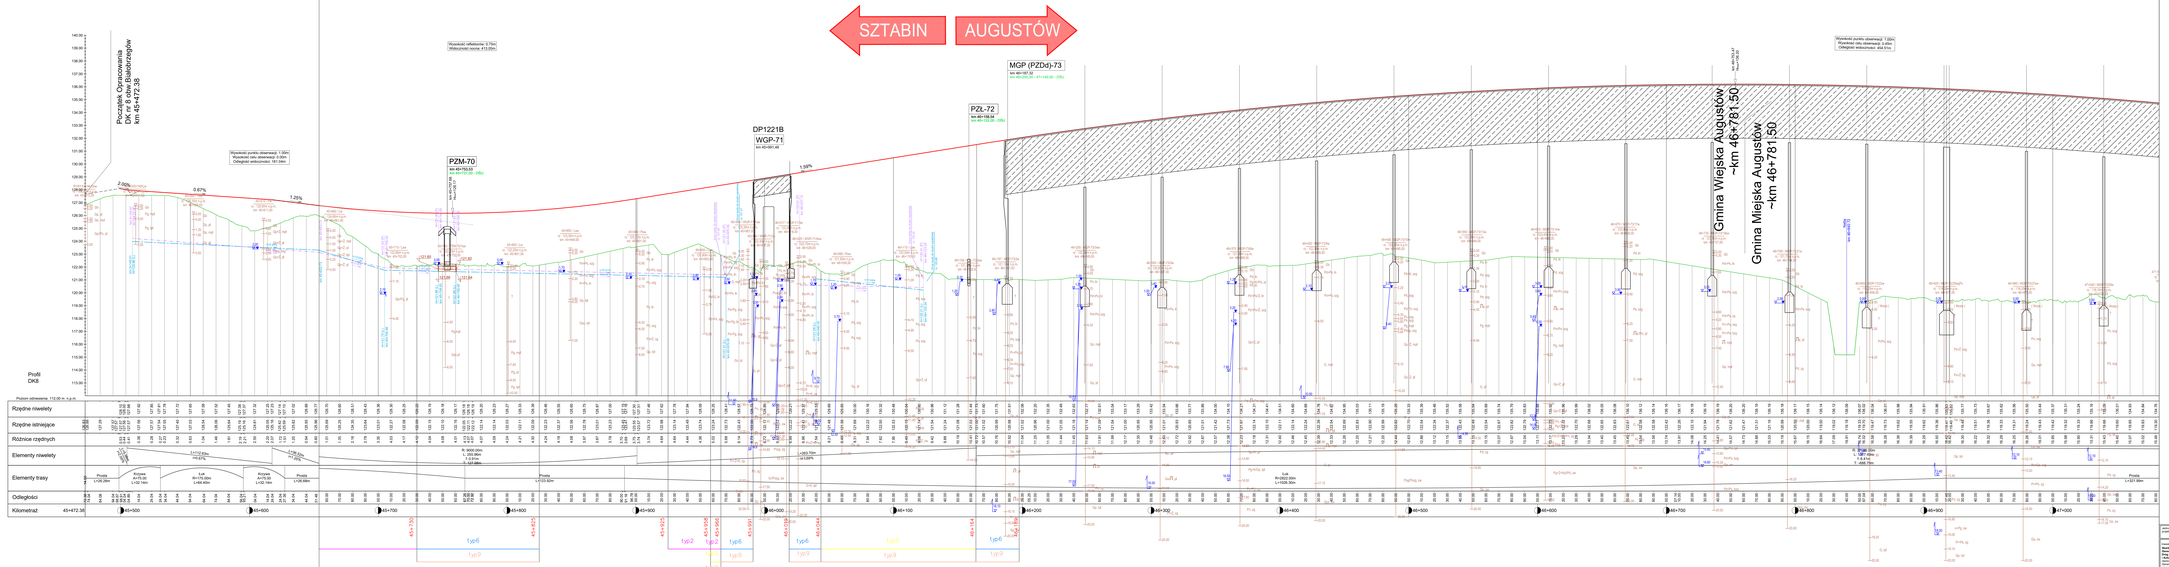

LEGENDA:

- projektowany profil podłużny wg wariantu W1
- projektowany profil podłużny wg wariantu W2
- teren istniejący
- projektowany rów prawy
- projektowany rów lewy
- typ2 – Wymiana gruntów słaboprzepuszczalnych i organicznych
- typ6 – Pale przemieszczeniowe + materac, rozstaw 1,8mx1,8m
- typ5 – Materac, N=6m
- typ9 – Monitoring
- otwór geologiczny
- PZL-64 – obiekt inżynierski

Jednostka projektowa	WIA	Ulica lub nr ewidencyjny działki	Km początkowe lub km ewidencyjny	Km końcowe lub km ewidencyjny	Nr arkusza mapy zasadniczej
			45+472.38	47+000	Arkusz 1 (1:500) Arkusz 2 (1:500)

Zlecenodawca: Generalna Dyrekcja Dróg Krajowych i Autostrad Oddział w Warszawie ul. Żwirowa 2, 01-773 Warszawa	Zlecenobiorca: GEOSA	Tytułem długoterminowej dzierżawy na okres trzech lat: [illegible] Ulica Żwirowa 2, 01-773 Warszawa, Wydział Zarządzania Nieruchomościami Oddział Warszawa Podstawa nr: [illegible] Wydział Zarządzania Nieruchomościami Warszawa	
	Nazwa opracowania: Nr umowy:	nie publiczne, wraz z wyrażeniem przez Zamawiającego zgody, Zlecenobiorca	
	Nazwa obiektu:	Część Techniczna Drogowa	Nr obiektu:
Nazwa zadania: KONCEPCJA PROGRAMOWA	Nr zadania:	Nazwa zadania: PROFIL PODŁUŻNY	Nr rys.: 3.1.2
Data: 11.2022	Skala: 1:1000/100	Data:	Skala:

Funkcja	Tytuł, stopień naukowy	Nr uprawnień	Podpis
Główny Projektant	mgr inż. Rafał GRASZKOWSKI	SLA/0147/POOD/08 drogowa	
Projektant	mgr. Krzysztof PACIK	SLA/0177/POOD/08	
Projektant	mgr inż. Karol FIC	PDK/0092/POOD/16 drogowa	
Sprawdzający	mgr inż. Dawid BOROWIEC		
Sprawdzający	mgr inż. Paweł STAPIŃ	PDK/0328/POOD/21 drogowa	
Sprawdzający	dyl. inż. WIELAND	SLA/0386/POOD/08 drogowa	