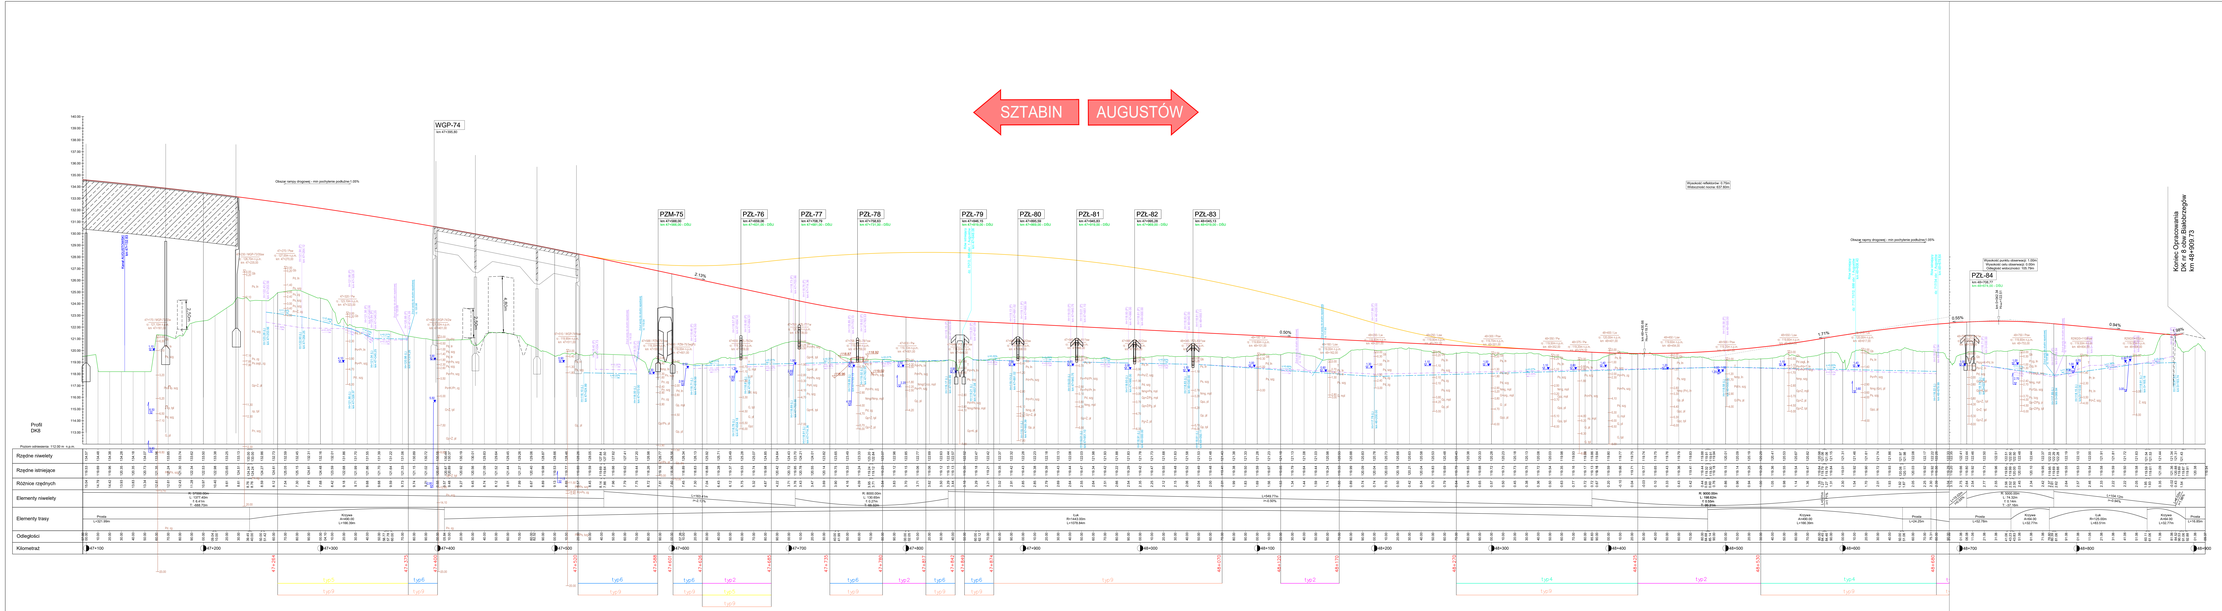


LEGENDA:

- projektowany profil podłużny wg wariantu W1
- projektowany profil podłużny wg wariantu W2
- teren istniejący
- projektowany rów prawy
- projektowany rów lewy
- Wymiana gruntów słabonośnych i organicznych
- Kolumny kombinowane, rozstaw 2x2m
- Pale przemieszczeniowe + materac, rozstaw 1.8mx1.8m
- Materac, N=6m
- Monitoring
- otwór geologiczny
- obiekt inżynierski

| | | | | | |
|---|---|---|---|---|---|
| Zamawiający: | | | | | |
| Nazwa: | Przebudowa drogi krajowej nr 8 na odcinku Sztabin - Jeleń Augustowski | | | | |
| Adres: | Plac Bankowy 2, 00-915 Warszawa | Wykonawca: | Przedsiębiorstwo Inżynieryjno-Drogowe "Kolmex" Sp. z o.o. Oddział Budowlany Nr 1 Kolmex Budowlany Sp. z o.o. Spółka Komandytowa | | |
| Nazwa: | Generalna Dyrekcja Dróg Krajowych i Autostrad Oddział w Białymstoku | Nazwa: | Przebudowa drogi krajowej nr 8 na odcinku Sztabin - Jeleń Augustowski km 45+000 - km 49+000 | | |
| Adres: | ul. Ciepła 40, 15-874 Białystok | Adres: | ul. Kolejowa 1, 16-001 Kopki | | |
| | | Branża: | drogowa | Faza: | PB |
| | | Tytuł: | PROFIL PODŁUŻNY | Arkusz: | 3.2.2 |
| Skala: | 1:1000/100 | Data: | 11.2022 | | |
| Podpis osób i nazwisko: | | | | Podpis: | |

**BRANŻA DROGOWA**

| | | | |
|---|---|---|---|
| Główny Projektant: | mgr inż. Artur KWIATCZYK | DLA KATOWICOWA - drogowa | |
| Projektant: | inż. Krzysztof PACH | DLA KATOWICOWA | |
| Projektant: | mgr inż. Piotr ŚLIWA | PROHIDROPROJEKT - drogowa | |
| Sprawdzający: | mgr inż. Dawid BOROWICZ | DLA KATOWICOWA - drogowa | |
| Sprawdzający: | mgr inż. Paweł STARTA | PROHIDROPROJEKT - drogowa | |
| Sprawdzający: | mgr inż. Piotr KOSZLARSKI | DLA KATOWICOWA - drogowa | |