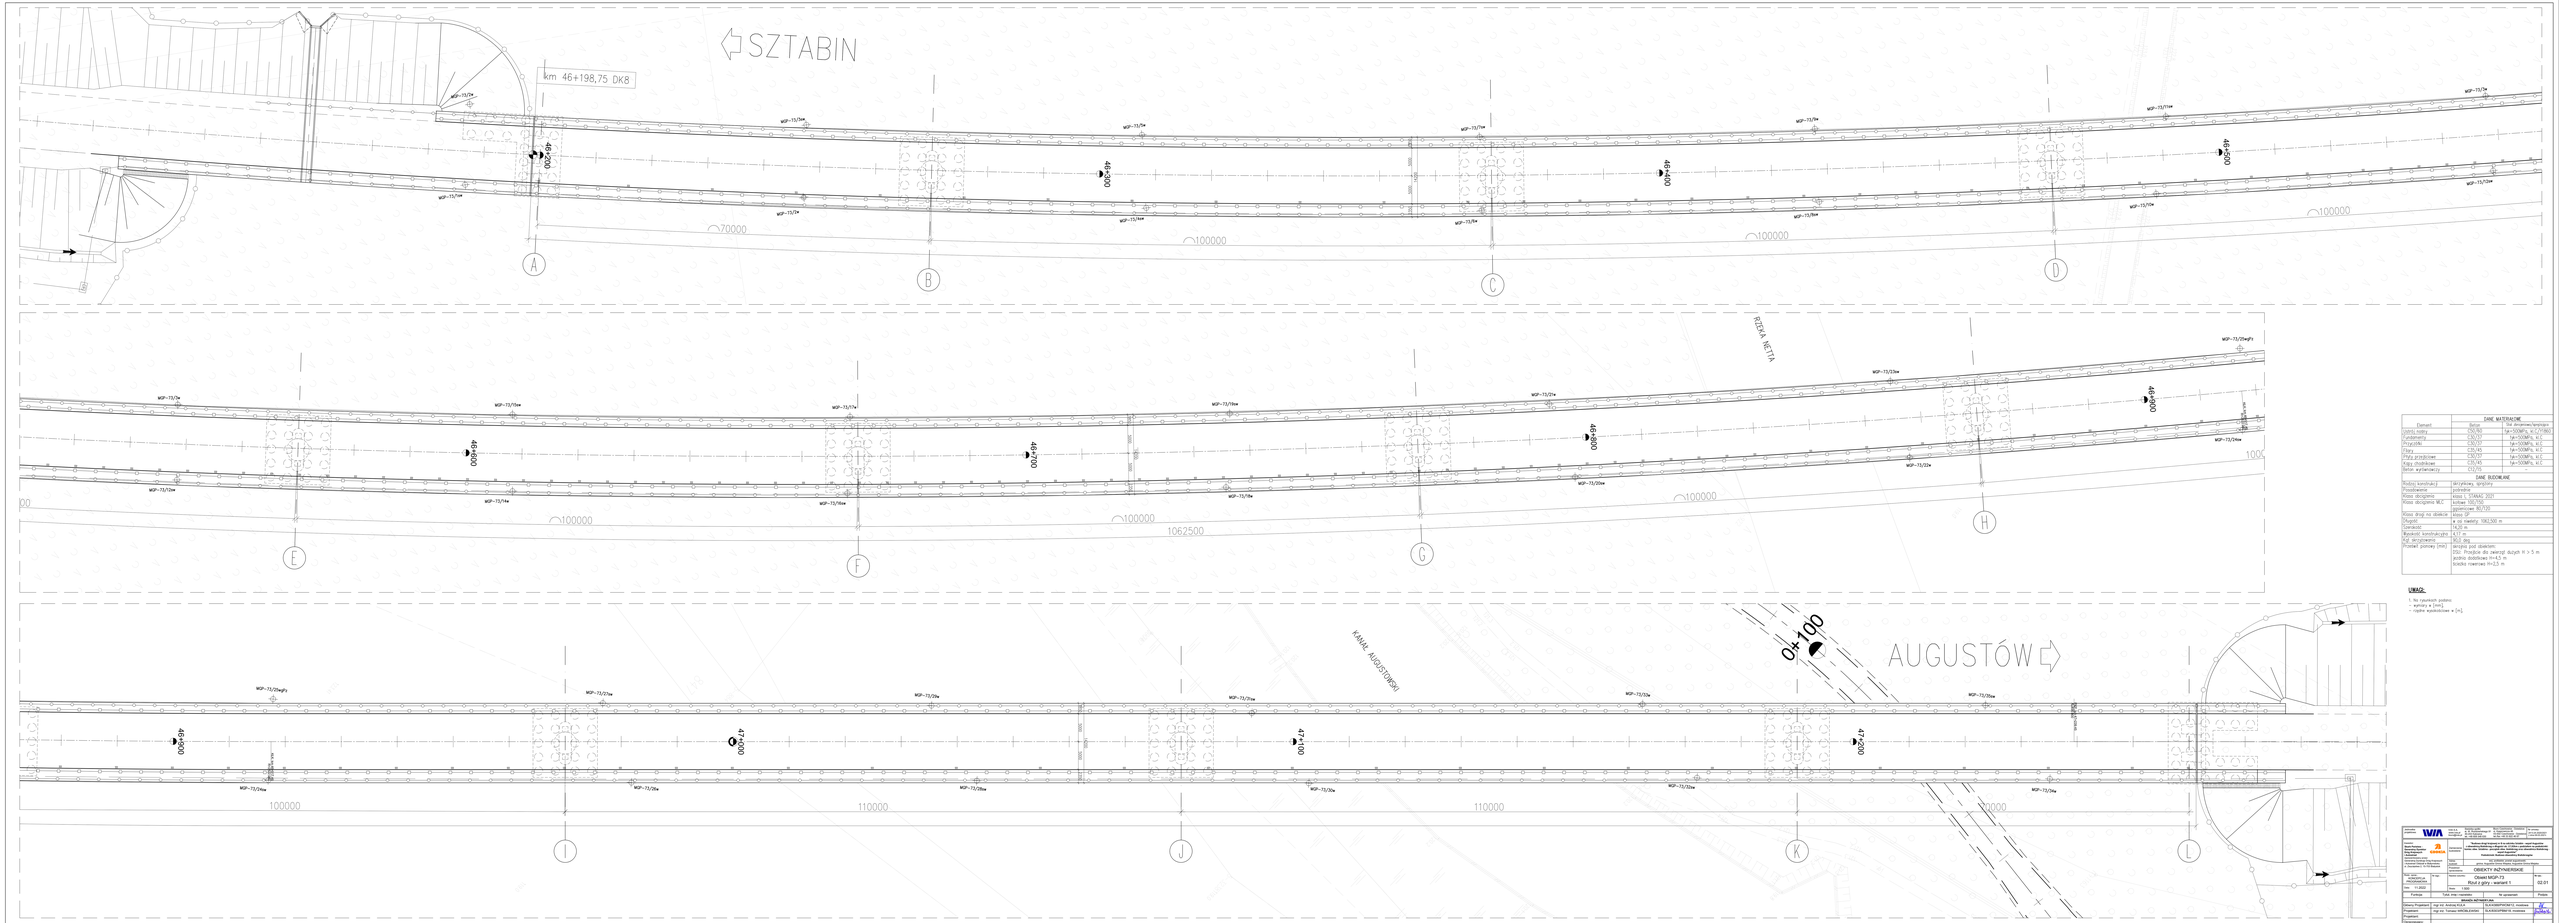

DANE MATERIAŁOWE		
Element	Beton	Stal zbrojeniowa/sprężysta
Ustrój nośny	C50/60	fyk=500MPa, kc1,5(1080)
Fundament	C30/37	fyk=500MPa, kc1,5
Ława	C30/37	fyk=500MPa, kc1
Ściany	C25/45	fyk=500MPa, kc1
Płyta przejściowa	C30/37	fyk=500MPa, kc1
Kapy chodnikowe	C25/45	fyk=500MPa, kc1
Beton wyrównawczy	C12/15	

DANE BUDOWLANE	
Rodzaj konstrukcji	skrzynkowy sprężony
Przedmiarowanie	pojazdowe
Klasa obciążenia	klasa L 510MAS 2021
Klasa obciążenia MLC	kołowe 100/700
	gąsienicowe 80/700
Klasa drogi na obiekcie	klasa GP
Długość	1062,500 m
Szerokość	14,00 m
Wysokość konstrukcyjna	4,17 m
Kąt skrzyżowania	90,0 deg
Prześwit pionowy (min)	skrzyża pod obiektem: ZD1- Przejście dla zwierząt dużych H > 5 m jezdnia dodatkowa H=4,5 m biegnie rzeczywa H=2,5 m

UWAGI:

1. Na rysunkach podano:
- wymiary w [mm]
- rzędne wysokościowe w [m].

