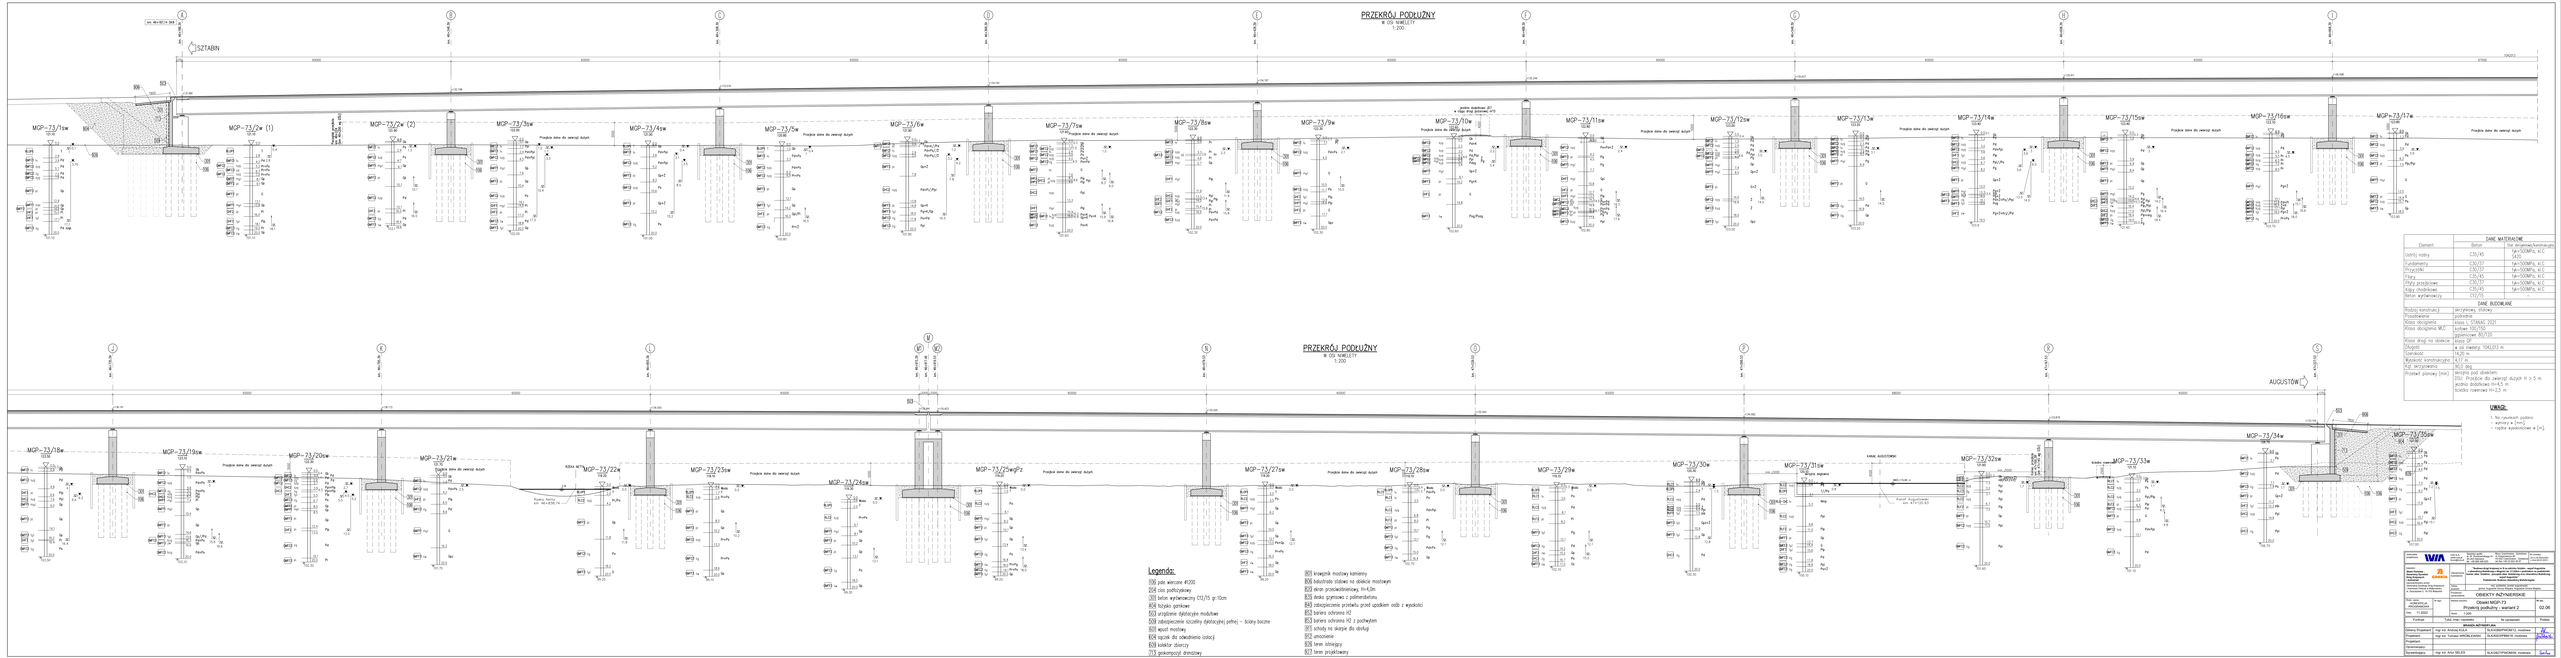

DANE MATERIAŁOWE

Element	Beton	Stal zbrojeniowa/konstrukcyjna
ściana/ściany	C35/45	fyk=500MPa, klC (A-IV)
Fundamenty	C30/37	fyk=500MPa, klC
Przyczółek	C30/37	fyk=500MPa, klC
Filary	C35/45	fyk=500MPa, klC
Płyta przejściowa	C30/37	fyk=500MPa, klC
Ciąg chodnikowy	C35/45	fyk=500MPa, klC
Beton wyrównawczy	C12/15	–

DANE SŁOWNIKOWE

Posadowienie	pośrednie
Klasa obciążenia	klasa L (TABOR) 2021
Klasa obciążenia MLC	kolowe MLC=30 gąsienicowe MLC=30
Klasa drogi na obiekcie	klasa GP
Długość	w osi nawierzchni 104,203 m
Szerokość	12,00 m
Wysokość konstrukcyjna	4,57 m
Kąt skrzyżowania	90,0 deg.
Przekrój poprzeczny (max)	jezdnia pod obiektem: 2Ø= Przejście dla zwierząt dużych H > 5 m pobocze dodatkowe: H=4,5 m ścieżka rowerowa: H=2,5 m

UWAGI:

1. Na rysunkach podano:
   - wymiary w [m],
   - rzędne wysokościowe w [m].

