PRZEKRÓJ PODŁUŻNY

w osi niwelety
skala 1:100

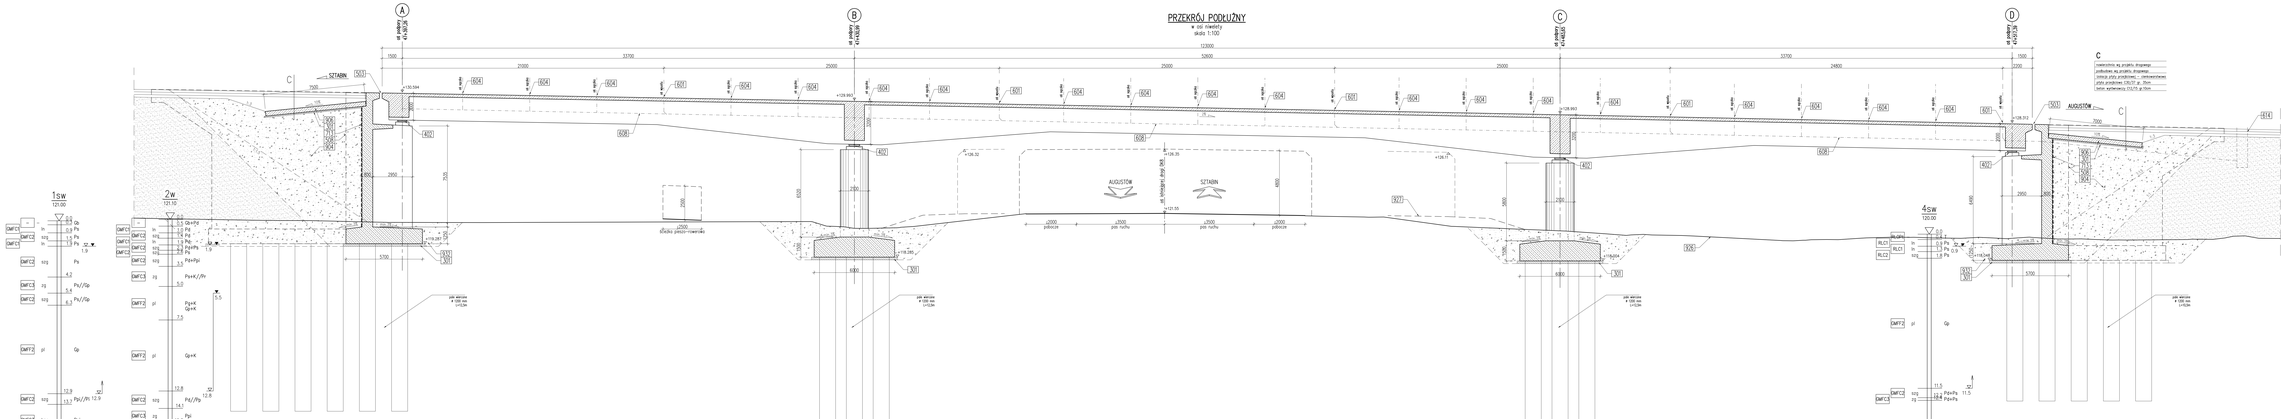

DANE MATERIAŁOWE		
Element	Beton	Stal zbrojeniowa/konstrukcyjna
Ustrój nośny	C50/60	fyk=500MPa, kl.C / A1860
Fundamenty	C30/37	fyk=500MPa, kl.C
Przyczółki	C30/37	fyk=500MPa, kl.C
Filary	C30/45	fyk=500MPa, kl.C
Płyta przejściowa	C30/37	fyk=500MPa, kl.C
Kapy chodnikowe	C30/40	fyk=500MPa, kl.C
Beton wyrównawczy	C12/15	-

DANE BUDOWLANE	
Rodzaj konstrukcji	sytuowa – belkowa, ciągła, sprężona
Rozpiętowanie	podrożowe
Klasa obciążenia	klasa L 37/MAS 2021
Klasa obciążenia MLC	kołowe 100/750
	gąsienicowe 80/700
Klasa drogi na obiekcie	klasa GP
Długość	123,50 m
Szerokość	14,515-15,350 m
Wysokość konstrukcyjna	2,127-3,327 m
Kąt skrzyżowania	28,8 deg
Prześwit pionowy (min)	skrzyżowanie pod obiektem: DK 8 H=4,80 m
	skrzyżowanie pod obiektem: ścieżka rowerowa H=2,50 m

Legenda:

- 301 beton wyrównawczy C12/15 gr.10cm
- 402 łożyska garnkowe
- 501 urządzenie dylatacyjne modułowe
- 502 odwodnienie szczeliny dylatacyjnej pełnej – trzon
- 601 wpust mostowy
- 604 rogacze do odwodnienia izolacji
- 608 kabelkor zbiorczy
- 614 studnia wg projektu drogowego
- 711 przeciwspadek z asfaltu lanego
- 713 geokompozyt drenażowy
- 801 krawężnik mostowy kamienny
- 835 deska gzymsowa z polimerobetonu
- 851 bariera ochronna H2
- 852 bariera ochronna H2 z pochwytem
- 904 rozpórka przyczółka
- 926 płyta przejściowa
- 926 nasyp istniejący
- 927 teren projektowany
- 932 grunt rodzimy

UWAG:

1. Na rysunkach podano:
   - wymiary w [mm],
   - rzędne wysokościowe w [m].

Kierownik projektu: mgr inż. KONDERSKA-SKONIECZNA Ewa	Nr rys.:	Nazwa rysunku:	Nr arch.	Skala:
		OBIEKTY INŻYNIERSKIE		
		Obiekt WGP-74		03.02
Data: 11-2023		Przekrój podłużny - wariant 1		
		Data: 1:100		
Funkcja	Tytuł mgr/ nazwisko	Nr uprawnień	Podpis	
Obiekty Projektant:	mgr inż. Andrzej KULAS	SLK/0027/POWOM/12, mostowa		
Projektant:	mgr inż. Tomasz KROKLEWSKI	SLK/0033/POWM/16, mostowa		
Projektant:				
Opracowujący:				
Sprawdzający:	mgr inż. Artur SELES	SLK/0027/POWOM/08, mostowa		