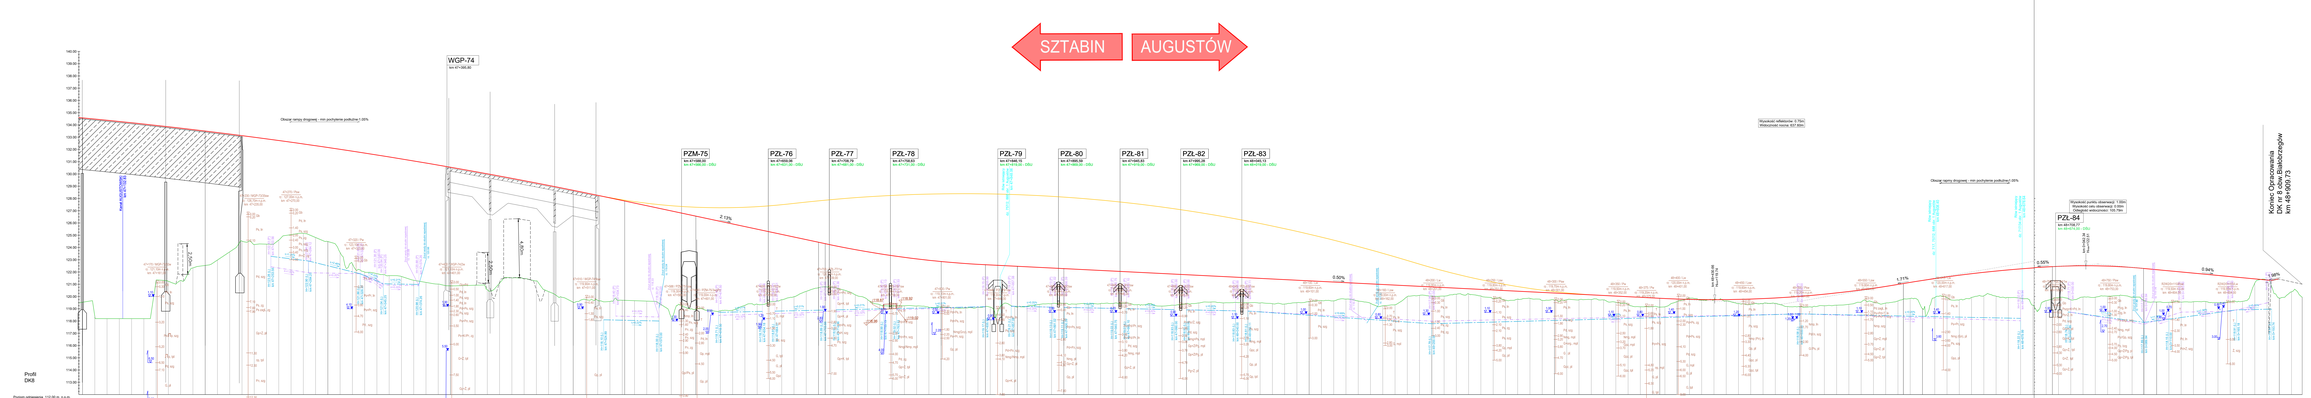

LEGENDA:

- projektowany profil podłużny wg wariantu W1
- projektowany profil podłużny wg wariantu W2
- teren istniejący
- projektowany rów prawy
- projektowany rów lewy
- otwór geologiczny
- obiekt inżynierski

Jednostka projektowa:	WIA	Nr umowy: 2018/S 053-114	Nazwa zadania: Budowa drogi krajowej nr 8 na odcinku Sztabin - granica państwa	Nr umowy: 2018/S 053-114	
		Sprawdził:			
		Stadium:	Dokumentacja Projektowa		
		Branża:	Drogowa		
		Tytuł:	Część Techniczno-Drogowa		
Skala: pionowa: 1:100 poziomo: 1:1000	Ty kpl.	Numer rysunku:	PROFIL PODŁUŻNY		W tym: 3.2.1
Funkcja	Typ/ pieczęć / nazwisko		Nr uprawnień		Podpis
PROJEKTANCI					
Projekt. Projektant	mgr inż. Bogdan BOGDANOWICZ		SLA/0137/POOD/06, drogowa		
Projekt. Projektant	mgr inż. Kazimierz PACOK		SLA/0117/POOD/05, drogowa		
Projekt. Projektant	mgr inż. Karol FIG		KRA/0094/POOD/15, drogowa		
Opracowujący	mgr inż. Dawid BORCWIEC				
Opracowujący	mgr inż. Paweł STAPIŃ		PDK/0020/POOD/07, drogowa		
Sprawdzający	inż. Piotr MEJNARZ		SLA/0268/POOD/08, drogowa		