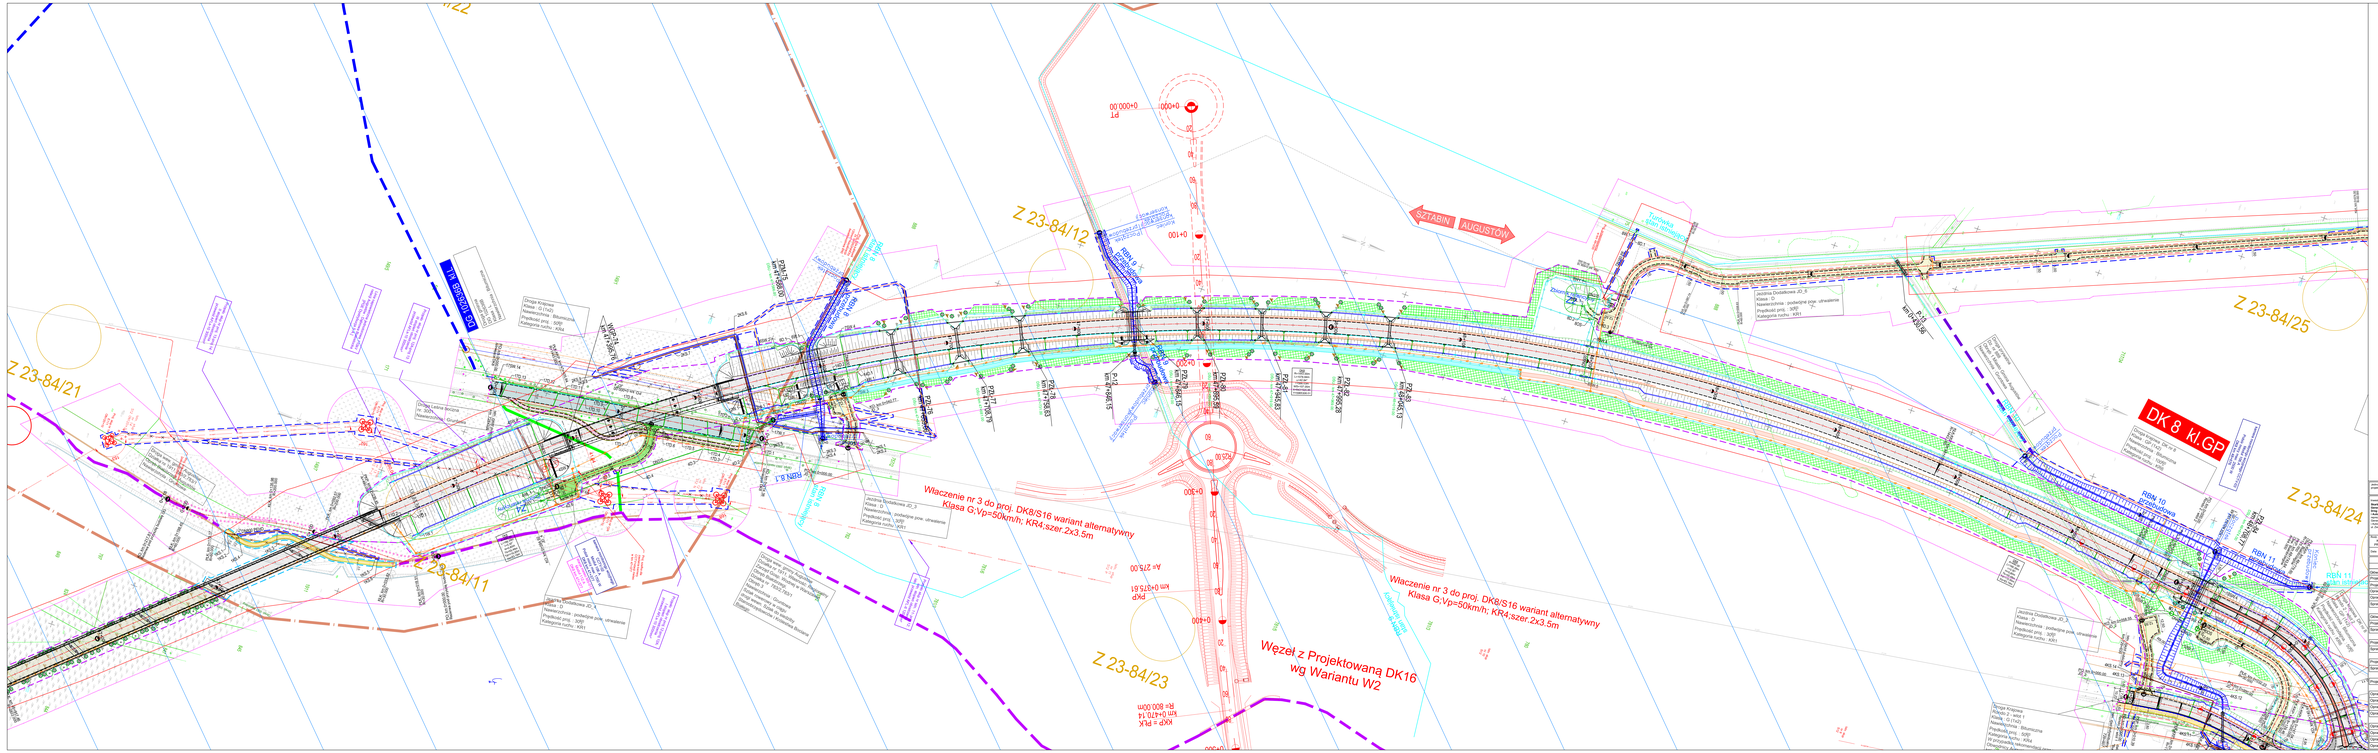
Z 23-84/21
Z 23-84/11
Z 23-84/12
Z 23-84/23
Z 23-84/24
Z 23-84/25
DK 8 kl.GP
BZTABIN
AUGUSTÓW
Włączenie nr 3 do proj. DK8/S16 wariant alternatywny
Klasa G;Vp=50km/h; KR4;szer.2x3.5m
Węzeł z Projektowaną DK16
wg Wariantu W2
RBN 10
RBN 11
RBN 8.1
