


Profil
DP 1221B
km 46+000

Poziom odniesienia 117.00 m n.p.m.

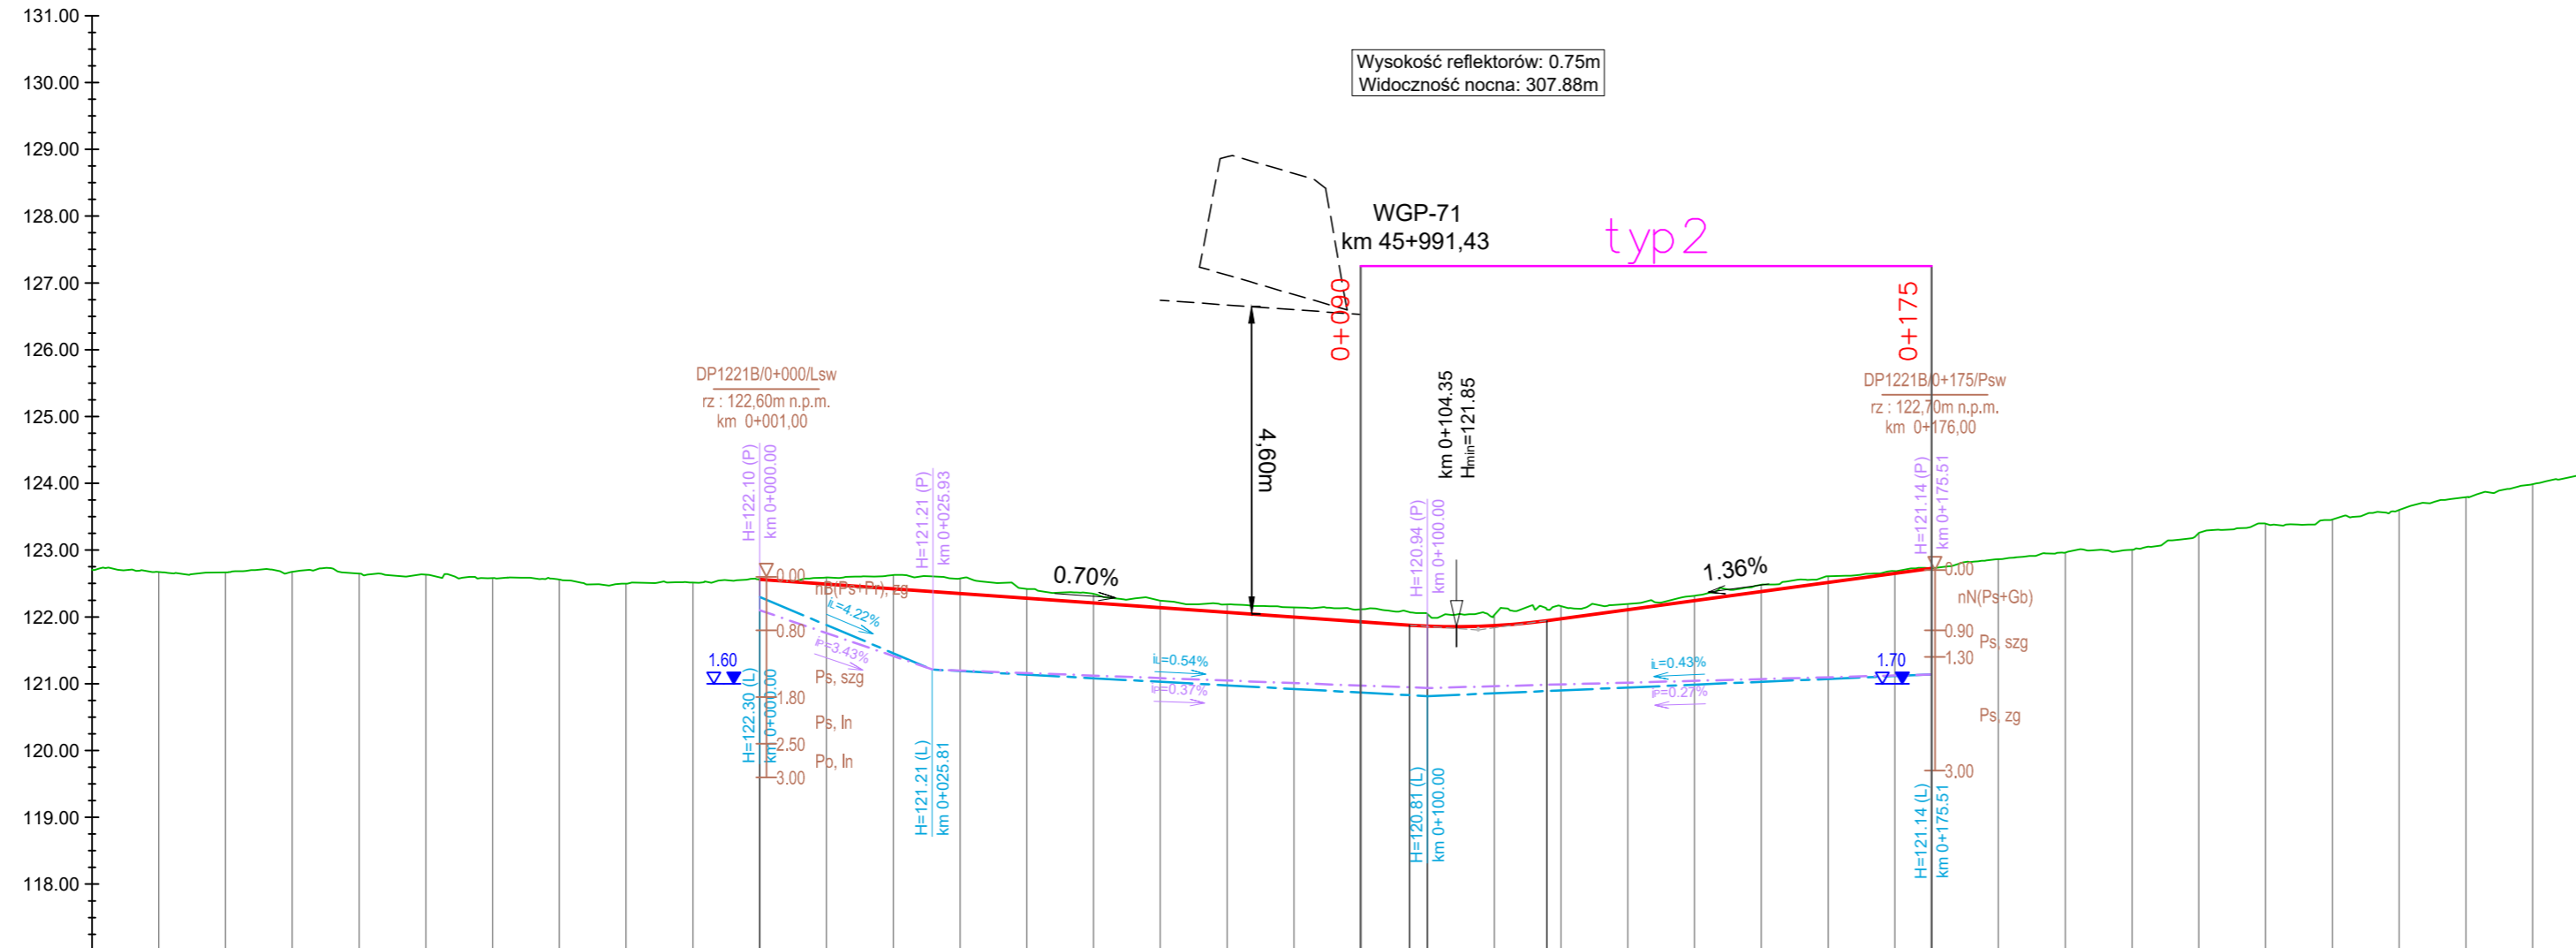


Rzędne niwelety	Rzędne istniejące	Różnice rzędnych	Elementy niwelety	Elementy trasy	Odległości	Kilometraż

LEGENDA

- Proj. niweleta
- Istniejący teren
- - - Proj. niweleta rów Prawy
- - - Proj. niweleta rów Lewy
- typ2 Wymiana gruntów słabonośnych i organicznych

DP1221B/0+175/Psw
rz.: 122,70m n.p.m.
km 0+176,00

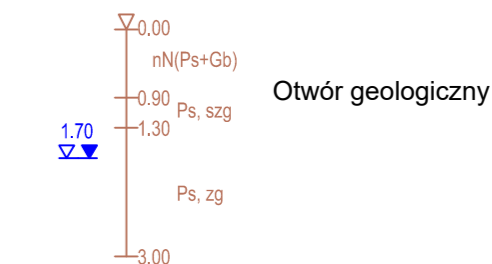

Jednostka projektowa:	WIA	IWA S.A. www.ivia.pl biuro@ivia.pl	Siedziba spółki: al. W. Roździeńskiego 91 40-203 Katowice	Biurowiec - Dział: ul. Kasprzowska 46 43-502 Czechowice - Dziedzice tel./fax +48 33 822 46 67	Nr umowy: 2413.24.2020/2021 z dnia 09.03.2021r.
Investor:	GDDKIA	"Budowa drogi krajowej nr 8 na odcinku Sztabina - węzeł Augustów z obwodnicą Białobrzeg o długości ok. 17,92km z podziałem na pododcinki: koniec obw. Sztabina - początek obw. Białobrzeg oraz obwodnica Białobrzeg - węzeł Augustów"			
Zamierzenie budowlane:	Pododcinek: Obwodnica miejscowości Białobrzegi				
Adres budowlany:	woj. podlaskie, powiat augustowski gmina: Augustów, miasto: Augustów				
Przedmiot opracowania:	Część Techniczno-Drogowa				
Rodz. oprac.:	KONCEPCJA PROGRAMOWA	Nr egz.:	Nazwa rysunku: PROFIL PODŁUŻNY Drogi Poprzeczne ARKUSZ NR 3		Nr rys.: 3.3
Data:	11.2022	Skala:	1:1000		
Funkcja:		Tytuł, imię i nazwisko		Nr uprawnień	
Główny Projektant:		mgr inż. Rafał DRASZCZYK		SLK/1477/POOD/06, drogowa	
Projektant:		inż. Krzysztof PACH		SLK/0171/POOD/06	
Projektant:		mgr inż. Kamil FIC		PDK/0063/PWOD/18, drogowa	
Opracowujący:		mgr inż. Dawid BOROWIEC			
Opracowujący:		mgr inż. Paweł STAFIN		PDK/0339/POOD/21, drogowa	
Sprawdzający:		inż. Piotr WĘGLARZ		SLK/2268/POOD/08, drogowa	