



Profil
Istniejąca DK8
km 47+450

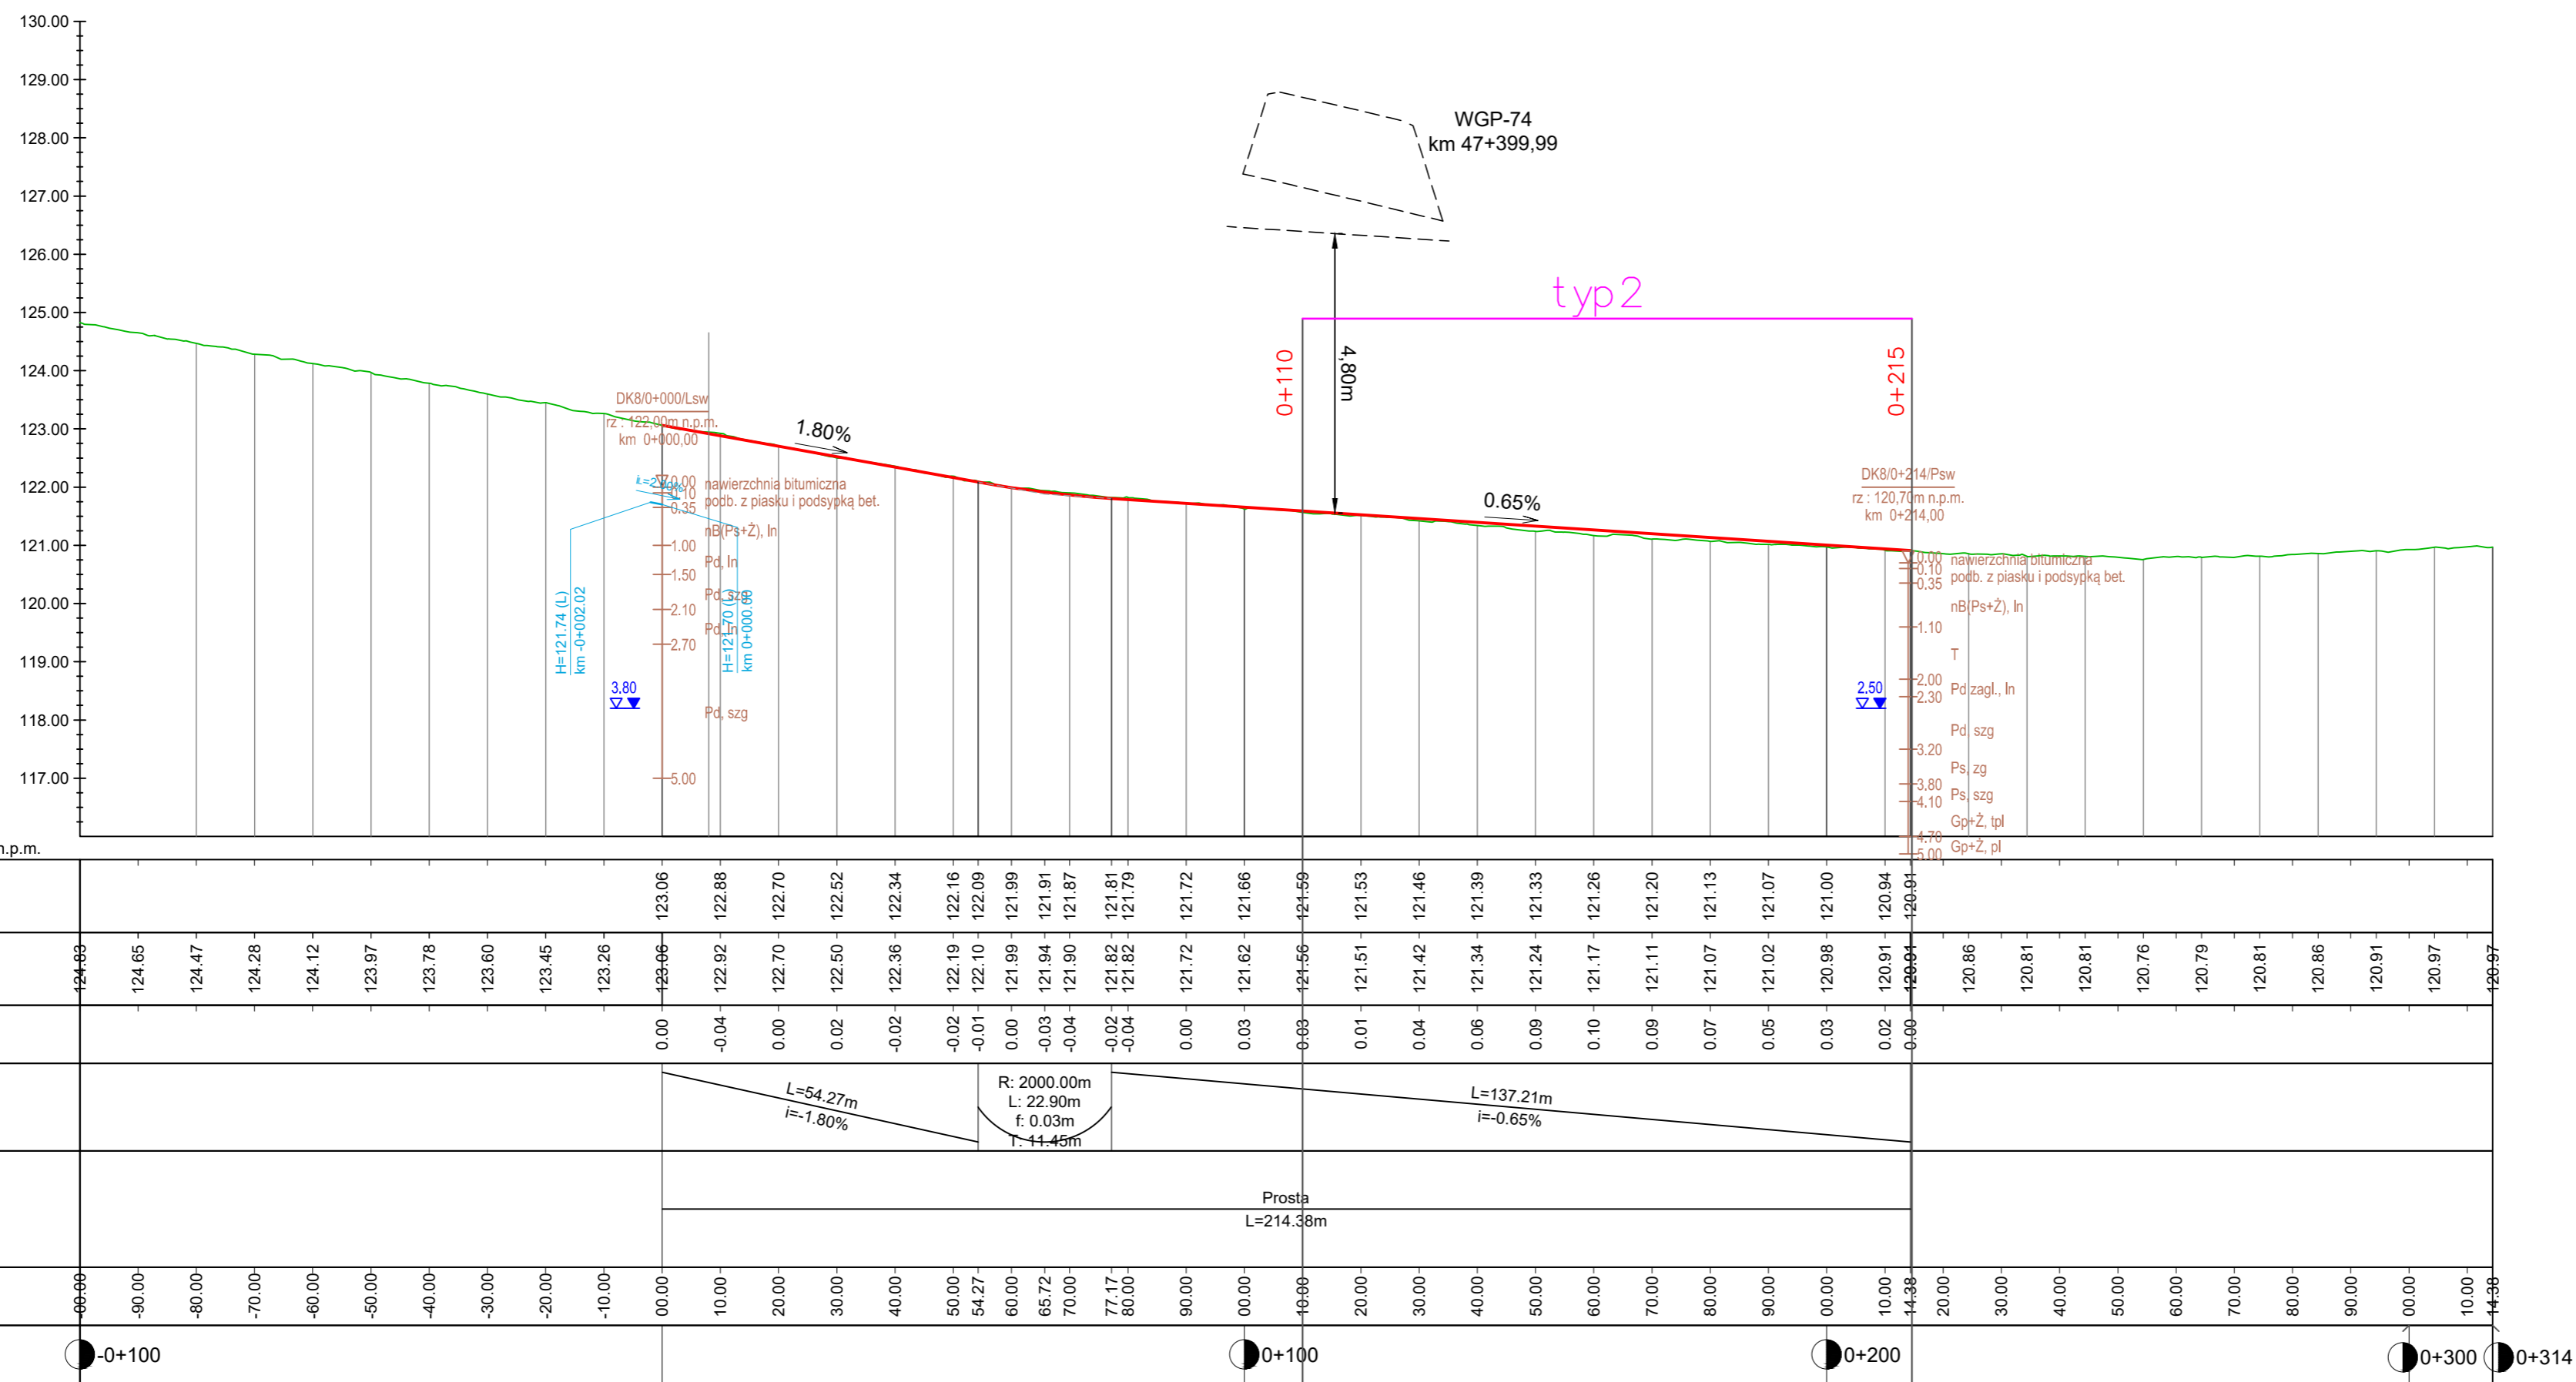

LEGENDA

- Proj. niweleta
- Istniejący teren
- Proj. niweleta rów Prawy
- Proj. niweleta rów Lewy
- typ2 Wymiana gruntów słabonośnych i organicznych

DP1221B/0+175/PSw
rz: 122,70m n.p.m.
km 0+176,00

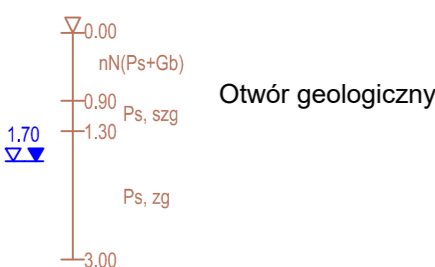

Jednostka projektowa: WIA	IWA S.A. www.ivia.pl biuro@ivia.pl	Siedziba spółki: al. W. Roździeńskiego 91 40-203 Katowice tel. +48 608 548 630	Biurowiec - Dział: ul. Kasprzowicza 46 43-502 Czechowice - Dziedzice tel./fax +48 33 822 46 67	Nr umowy: 2413.24.2020/2021 z dnia 09.03.2021r.
----------------------------------	--	---	---	---

Investor: Skarb Państwa - Generalny Dyrektor Dróg Krajowych i Autostrad GDDKIA	Zamierzenie budowlane: "Budowa drogi krajowej nr 8 na odcinku Sztablin - węzeł Augustów z obwodnicą Białobrzeg o długości ok. 17,92km z podziałem na pododcinki: koniec obw. Sztabina - początek obw. Białobrzeg oraz obwodnica Białobrzeg - węzeł Augustów"
---	---

Adres budowl.: woj. podlaskie, powiat augustowski gmina: Augustów, miasto: Augustów	Przedmiot opracowania: Część Techniczno-Drogowa
---	--

Rodz. oprac.: KONCEPCJA PROGRAMOWA	Nr egz.:	Nazwa rysunku: PROFIL PODŁUŻNY Drogi Poprzeczne	Nr rys.: 3.4
Data: 11.2022	Skala: 1:1000		

Funkcja:	Tytuł, imię i nazwisko	Nr uprawnień	Podpis
BRANŻA DROGOWA			
Główny Projektant:	mgr inż. Rafał DRASZCZYK	SLK/1477/POOD/06, drogowa	<i>Rafał Draszczyk</i>
Projektant:	inż. Krzysztof PACH	SLK/0171/POOD/06	<i>Krzysztof Pach</i>
Projektant:	mgr inż. Kamil FIC	PDK/0063/PWOD/18, drogowa	<i>Kamil Fic</i>
Opracowujący:	mgr inż. Dawid BOROWIEC	-	<i>Dawid Borowiec</i>
Opracowujący:	mgr inż. Paweł STAFIN	PDK/0339/POOD/21, drogowa	<i>Paweł Stafin</i>
Sprawdzający:	inż. Piotr WĘGLARZ	SLK/2268/POOD/08, drogowa	<i>Piotr Węglarz</i>